



PRIMĂRIA MUNICIPIULUI BUCUREȘTI



**Lărgire Șoseaua Fabrica de Glucoză
între Calea Floreasca și Șoseaua Petricani**

STUDIU DE FEZABILITATE

**Volum 2
Lucrari de drum
Piese desenate**

Contract 6710/2009
Indicativ:9219-D-SF-2009
Decembrie 2009



NOTA

1. Aceasta documentatie cuprinde documentatia LARGIRE SOSEAUA FABRICA DE GLUCOZA (Intre Calea Floreasca si Soseaua Petricani) .
2. Lucrarea ce face obiectul prezentului proiect se incadreaza in categoria C – lucrari de importanta normala determinata in conformitate cu "Regulamentul privind stabilirea categoriei de importanta a constructiilor " – elaborat de INCERC –Laboratorul SCB – BAP in aprilie 1996 .
Clasa tehnica a strazii este II .
3. Toate drepturile asupra acestei lucrări sunt ale elaboratorului SEARCH CORPORATION S.R.L., cu sediul în Bucuresti, Str. Căderea Bastiliei nr. 65, sector 1, telefon 021/316 40 18, fax 021/316 52 71
Proiectul este întocmit pentru utilizarea exclusivă de către client – PRIMARIA MUNICIPIULUI BUCURESTI.
Folosirea elementelor componente ale proiectului, precum și copierea unor părți din proiect de către alte persoane în afara Clientului se va putea face numai cu aprobarea Elaboratorului.

LARGIRE SOSEAUĂ FABRICA DE GLUCOZĂ
(între Calea Floreasca și Soseaua Petricani)
STUDIU DE FEZABILITATE

LISTA DE SEMNĂTURI

VICEPRESEDINTE PROIECTARE

Stefan Cîos



DIRECTOR PROIECTARE

Florin Raducu




DIRECTOR DEPARTAMENT DRUMURI
SI AUTOSTRAZI

Dana Fodor




DIRECTOR STRUCTURI RUTIERE

Sorin Cioca

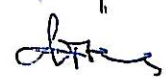


DIRECTOR STUDII TRAFIC

Anca Branzarea

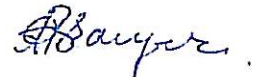

DIRECTOR STUDII ECONOMICE

Andreea Raducu

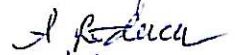

DIRECTOR DEPARTAMENT MEDIU

Alina Vaduva



DIRECTOR DEPARTAMENT EXPROPRIERI

Carmen Popescu



SEF PROIECT

Iulian Pana




VERIFICATORI

George Trupcea



COLECTIV ELABORATOR

Mihaela Alexandru
Angela Sin
Mihaela Chesaru
Diana Alexandru
Marian Stuparu

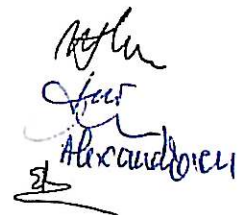

LARGIRE SOSEAUĂ FABRICA DE GLUCOZĂ
(Între Calea Floreasca și Soseaua Petricani)
STUDIU DE FEZABILITATE

CONTINUT DOCUMENTATIE

VOLUMUL 1	SINTEZA SI EVALUAREA LUCRARILOR Piese scrise si piese desenate
VOLUMUL 2	LUCRARI DE DRUM Piese desenate
VOLUMUL 3	ANALIZA DE EFICIENTA ECONOMICA
VOLUMUL 4	STUDIU GEOTEHNIC
VOLUMUL 5	DIMENSIONAREA STRUCTURII RUTIERE
VOLUMUL 6	EVALUAREA IMPACTULUI ASUPRA MEDIULUI
VOLUMUL 7	MUTARI SI PROTEJARI REțele TEHNICO-EDILITARE SI CANALIZARE PLUVIALA
VOLUMUL 8	DOCUMENTATIE DE IDENTIFICARE A PROPRIETARILOR DE TERENURI
VOLUMUL 9	AVIZE SI ACORDURI
VOLUM 10	STUDIU DE TRAFIC

BORDEROU


COD

PIESE DESENATE

LUCRARI DE DRUM

- | | | | |
|---|---|-----------------|--|
| 1 | Plan de ansamblu | Sc. 1:25000 | |
| 2 | Profiluri transversale tip 1-2 | Sc. 1:100 | |
| 3 | Planuri de situatie 1-5 | Sc. 1:500 | |
| 4 | Profiluri longitudinale 1-5 | Sc. 1:500; 1:50 | |
| 5 | Amenajare acces persoane cu handicap locomotor la treceri pietoni | Sc. 1:20; 1:50 | |
| 6 | Amenajare acces persoane cu handicap locomotor la treceri pietoni | Sc. 1:20; 1:50 | |
| 7 | Detalu trotuar si bordurii | Sc. 1:10; 1:20 | |
| 8 | Amenajare accese la proprietati | Sc. 1:20 | |

- 9219-SF-DRU-PA-001
9219-SF-DRU-TT-001-9200-SF-DRU-TT-002
9219-SF-DRU-PS-0001-9219-SF-DRU-PS-0005
9219-SF-DRU-LG-0001-9219-SF-DRU-LG-0005
9219-SF-DRU-DET-001
9219-SF-DRU-DET-002
9219-SF-DRU-DET-003
9219-SF-DRU-DET-004

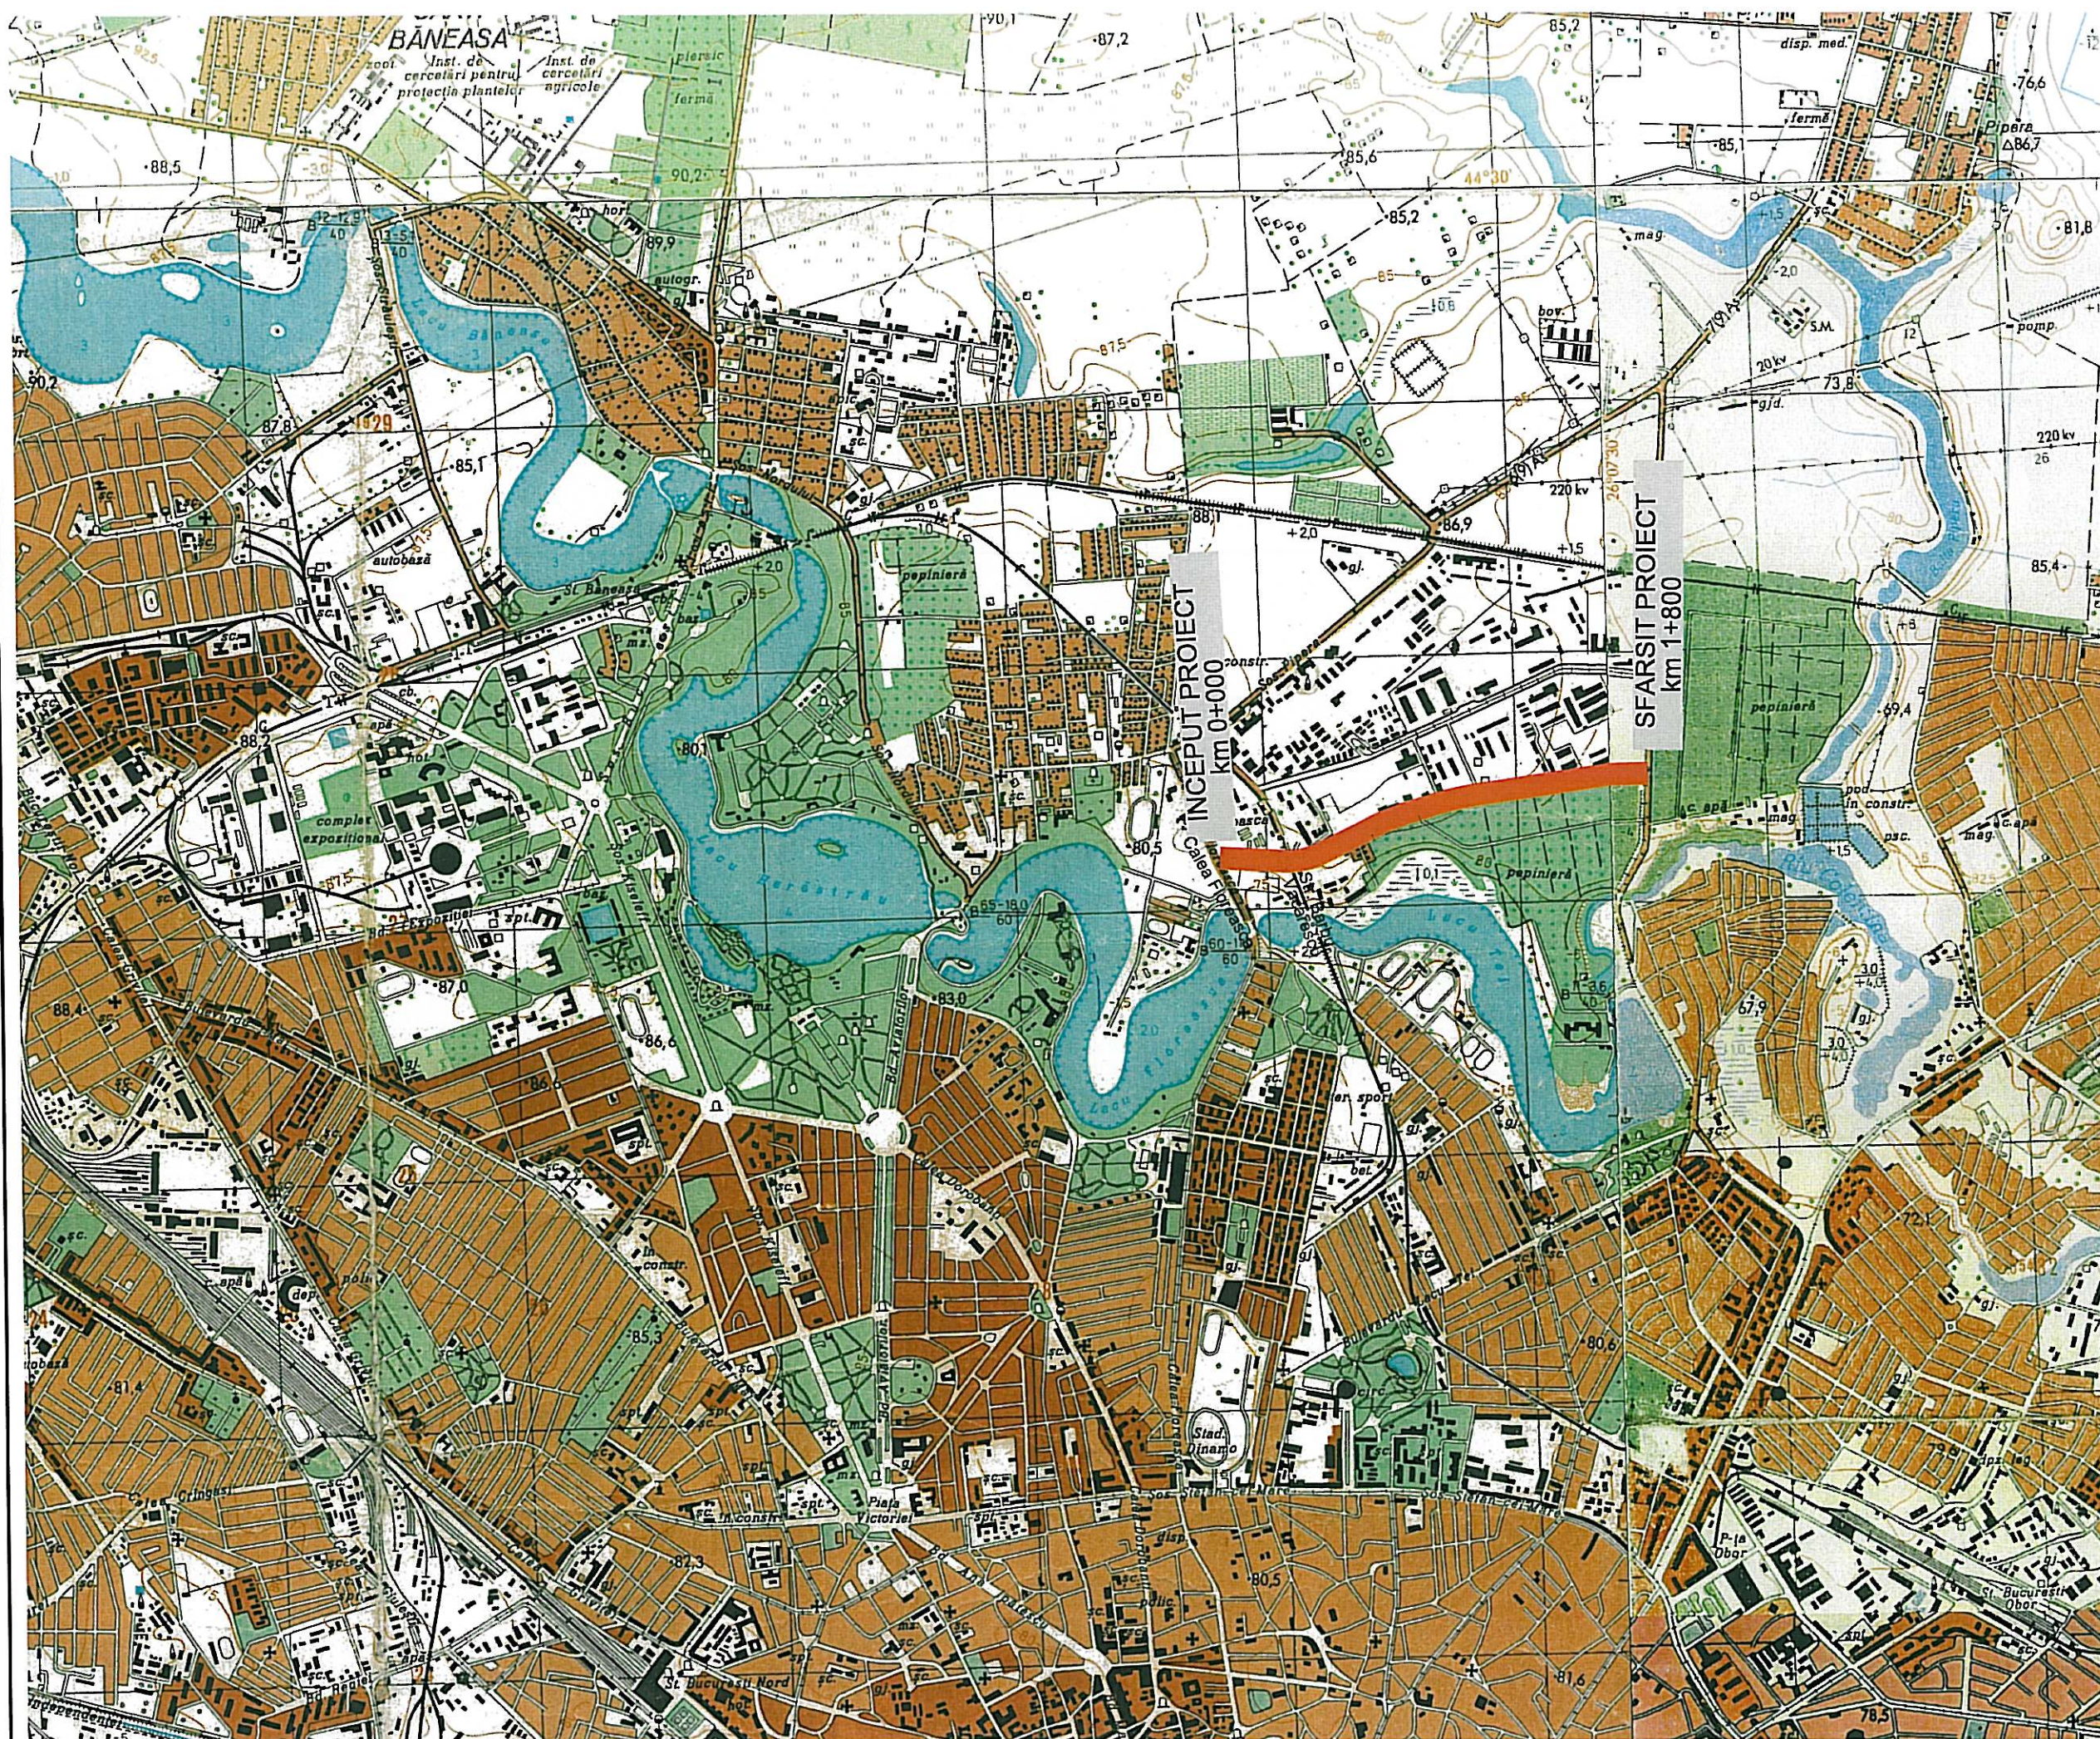

NOTE

LEGENDA

— Largire la 4 benzi soseaua
Fabrica de Glucoza

BENEFICIAR

PRIMARIA MUNICIPIULUI
BUCURESTI

PROIECTANT



LARGIRE SOSEUA FABRICA DE
GLUCOZA INTRE CALEA FLOREASCA SI
SOSEUA PETRICANI

FAZA: STUDIU DE FEZABILITATE

LUCRARI DE DRUMURI


PLAN DE ANSAMBLU

SEF PROIECT	I. Pana <i>[Signature]</i>
PROIECTAT	M. Alexandru <i>[Signature]</i>
DESENAT	M. Chesaru <i>[Signature]</i>
VERIFICAT INTERN	G. Trupcea <i>[Signature]</i>
Contract nr. 6710/2009	Revizia nr. -
Data: decembrie 2009	Scara: 1:25000
Cod desen : 9219-SF-DRU-PA-001	

PROFILURI TRANSVERSALE TIP

PROFIL TRANSVERSAL TIP NR.1

Se aplica: km 0+000- km 0+600 L=0.600 km

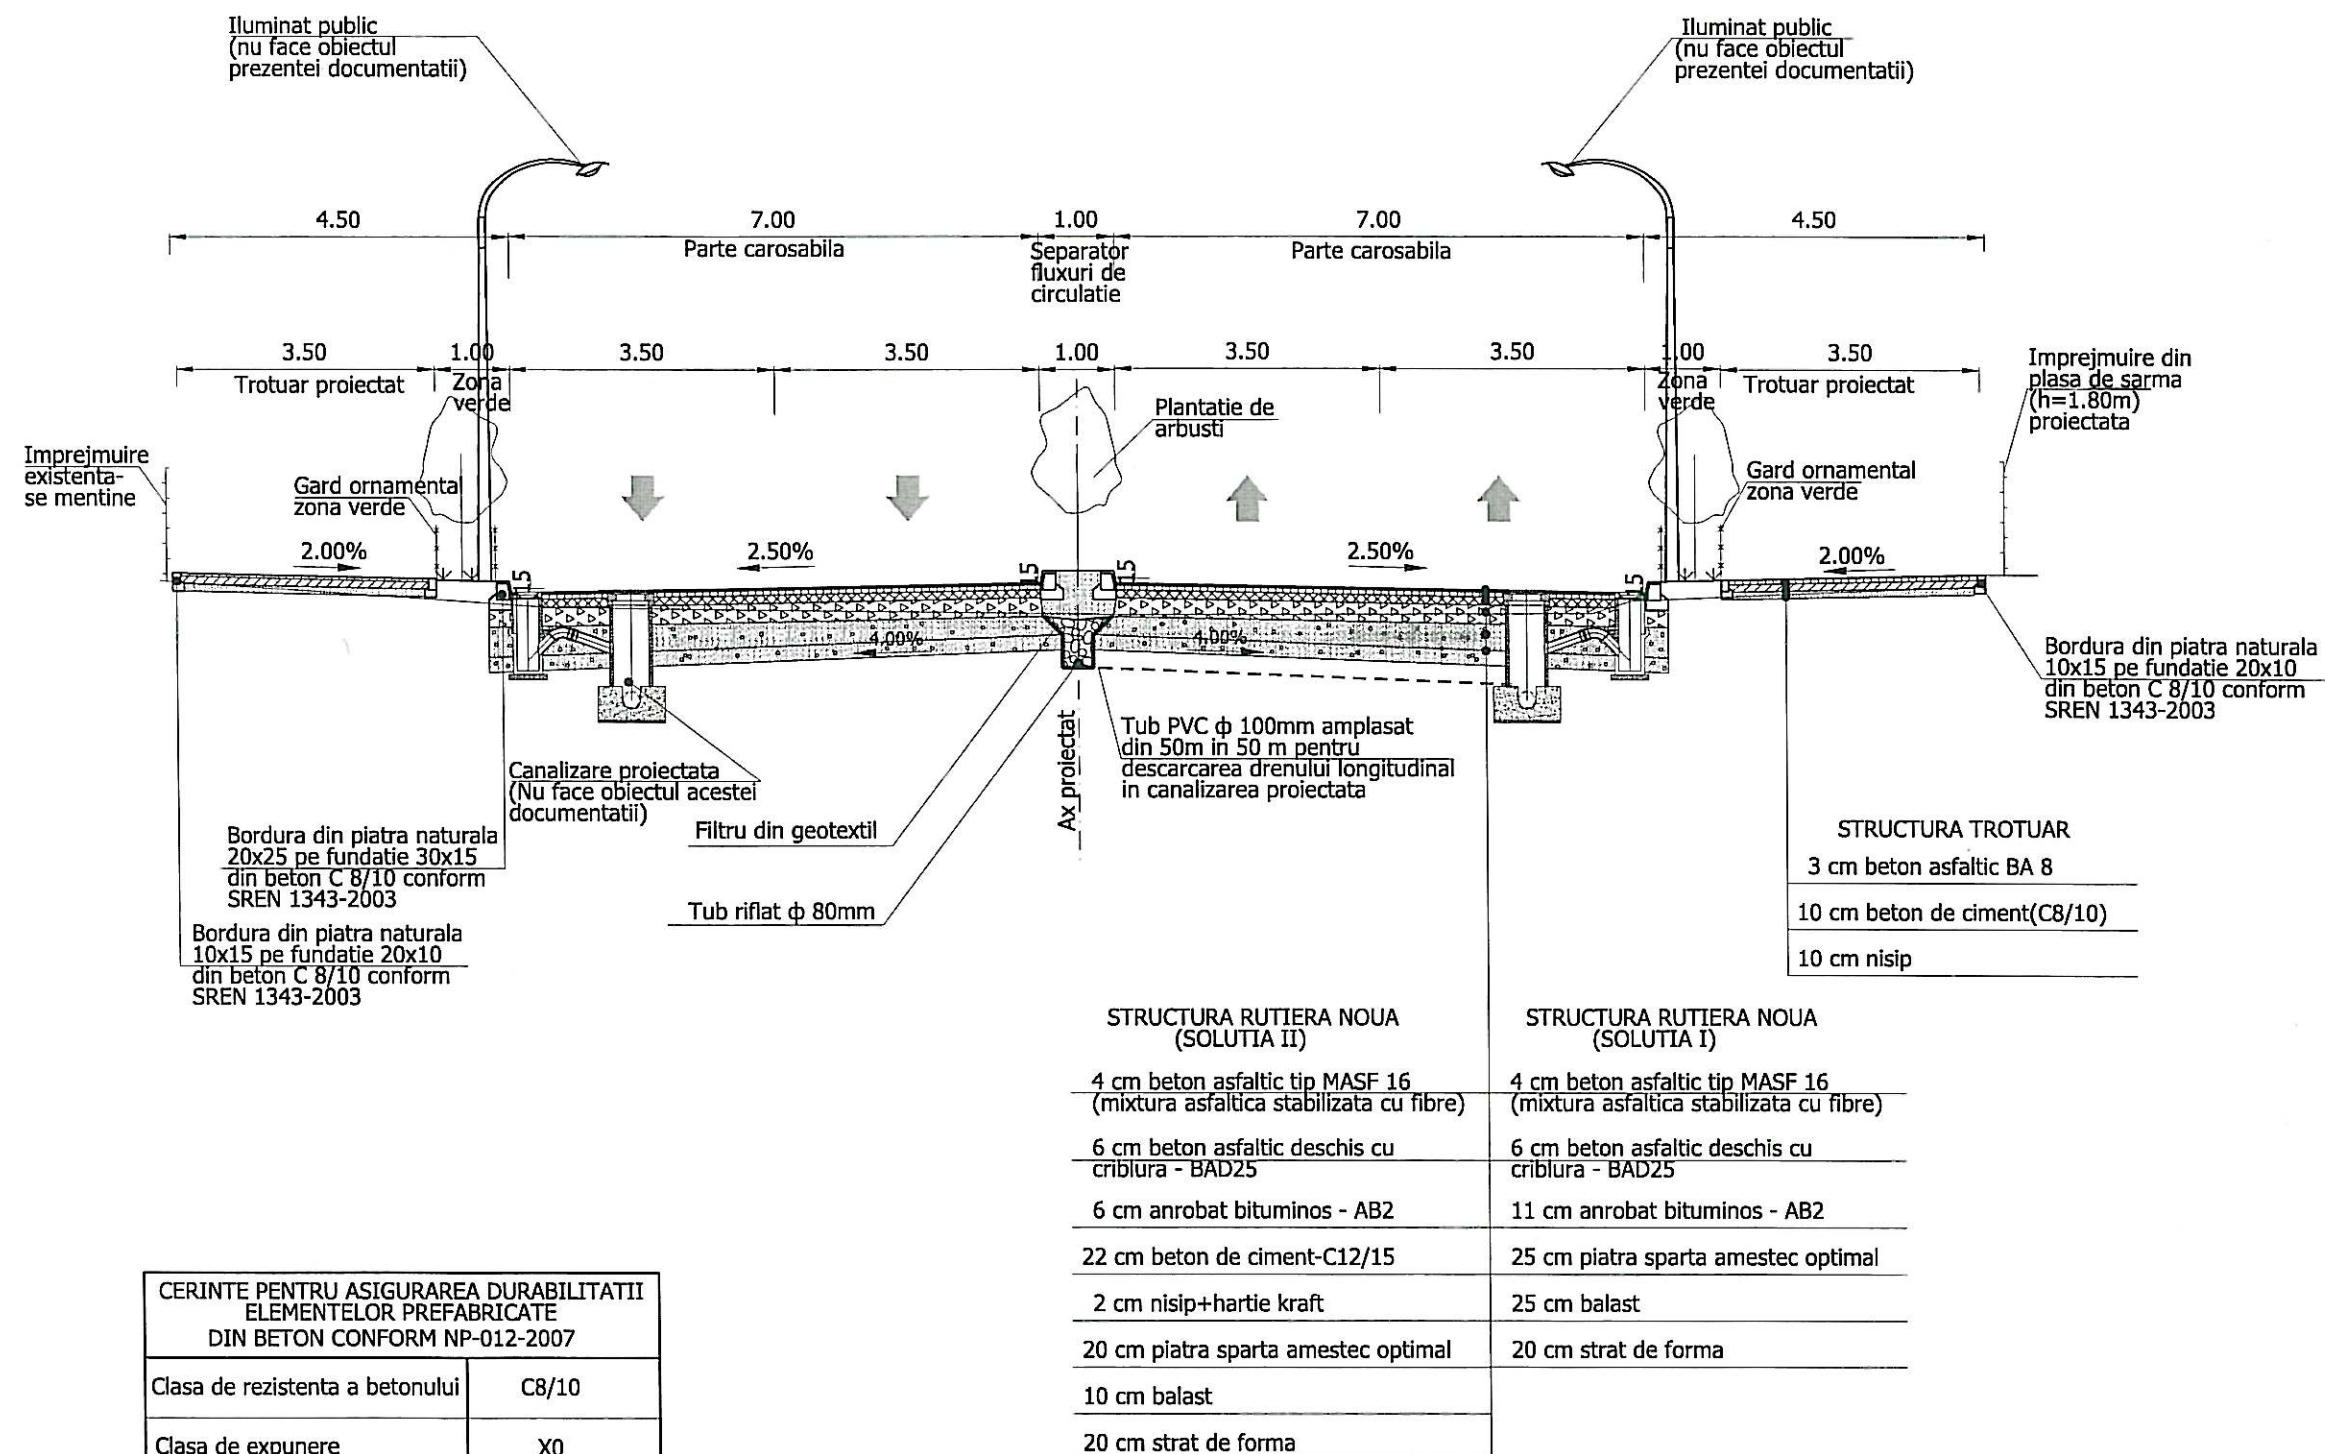

CERINTE PENTRU ASIGURAREA DURABILITATII ELEMENTELOR PREFABRICATE DIN BETON CONFORM NP-012-2007	
Clasa de rezistenta a betonului	C8/10
Clasa de expunere	X0
Tipul cimentului	CEM I; SR I; CD 40; CEM II/S,V,LL,L CEM III
Raport apa/ciment (max)	-
Dozaj ciment (min)	-

NOTE

- 1.Orice sapatura ce urmeaza a se executa respectiv casete, diferite fundatii, nu se vor realiza fara asistenta tehnica din partea proprietarilor de instalatii (telecomunicatii, electrice, gaze, canalizare, alimentare cu apa, retea termoficare, fibra optica, retea instalatii speciale, etc.)
- 2.Lucrarile de reparatii, mutari, protejari instalatii, retele si canalizare pluviala fac obiectul altei documentatii - volumul 7.
- 3.Scurgerea si evacuarea apelor pluviale se asigura prin canalizarea existenta reamenajata (face obiectul altei documentatii - Volumul 7)
- 4.Constructorul are obligatia sa informeze riveranii despre efectuarea lucrarilor. Eventualele inchideri temporare ale acceselor se va face de comun acord cu acestia.
- 5.Racordarea la partea carosabila existenta se executa conform prevederilor SR 174-2/97 fig. 3 si 4

BENEFICIAR

PRIMARIA MUNICIPIULUI BUCURESTI

PROIECTANT



LARGIRE SOSEUA FABRICA DE GLUCOZA INTRE CALEA FLOREASCA SI SOSEUA PETRICANI

FAZA: STUDIU DE FEZABILITATE

LUCRARI DE DRUMURI

PROFIL TRANSVERSAL TIP NR 1

SEF PROIECT	I. Pana
PROIECTAT	M. Alexandru
DESENAT	M. Chesaru
VERIFICAT INTERN	G. Trupcea
Contract nr. 6710/2009	Revizia nr. -
Data: decembrie 2009	Scara: 1:100
Cod desen : 9219-SF-DRU-TT-001	