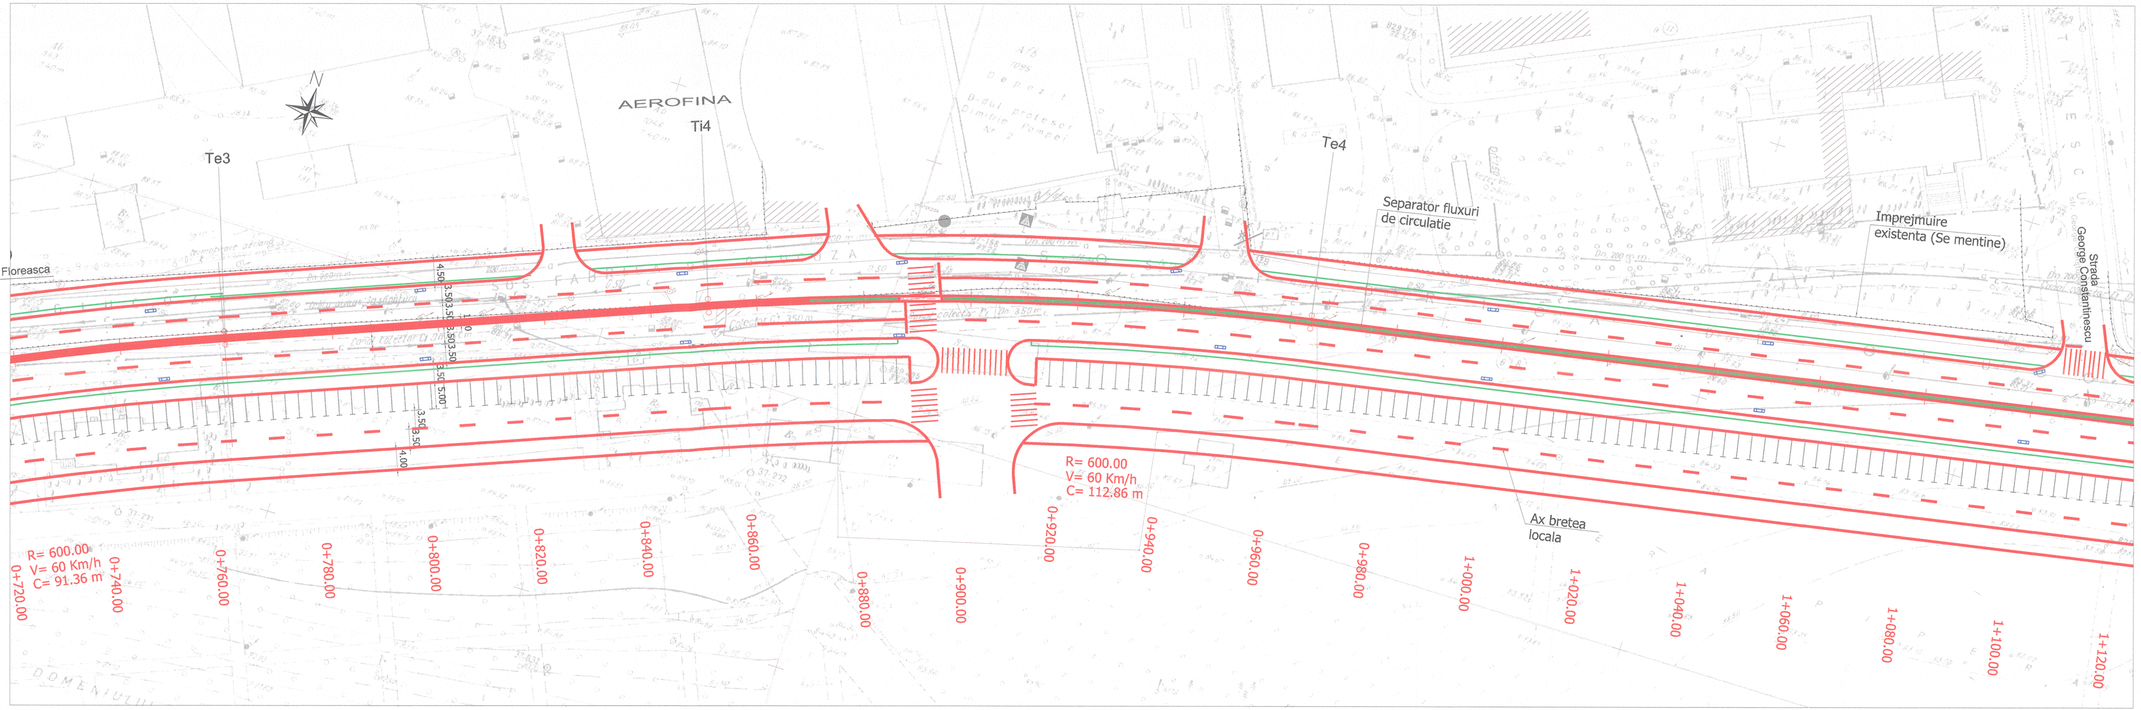

LEGENDA

- Camine retele - electrice, apa, telefon, canal, gaze
- Capace pentru aerisire
- Guri de aerisire canalizare
- Guri de scurgere existente
- Cutii din fonta pentru gaze
- Stalpi de beton
- Stalpi lumina electrica
- Hidrant
- Pompe benzina
- Imprejmuire existenta
- Imprejmuire proiectata
- Front construit
- Guri de scurgere proiectate
- Zona verde

BENEFICIAR

PRIMARIA MUNICIPIULUI BUCURESTI

PROIECTANT

SEARCH CORPORATION

LARGIRE SOSEIA FABRICA DE GLUCOZA INTRE CALEA FLOREASCA SI SOSEAUA PETRICANI

FAZA: STUDIU DE FEZABILITATE

LUCRARI DE DRUMURI

PLAN DE SITUATIE

SEF PROIECT	I. Pana
PROIECTANT	M. Alexandru
DESENATOR	V. Sin
VERIFICAT INTERN	G. Trupcea
Contract nr.6710/2009	Revizia nr. -
Data: Decembrie 2009	Scara: 1:500
Cod document: 9219-SF-DRU-PS-0003	