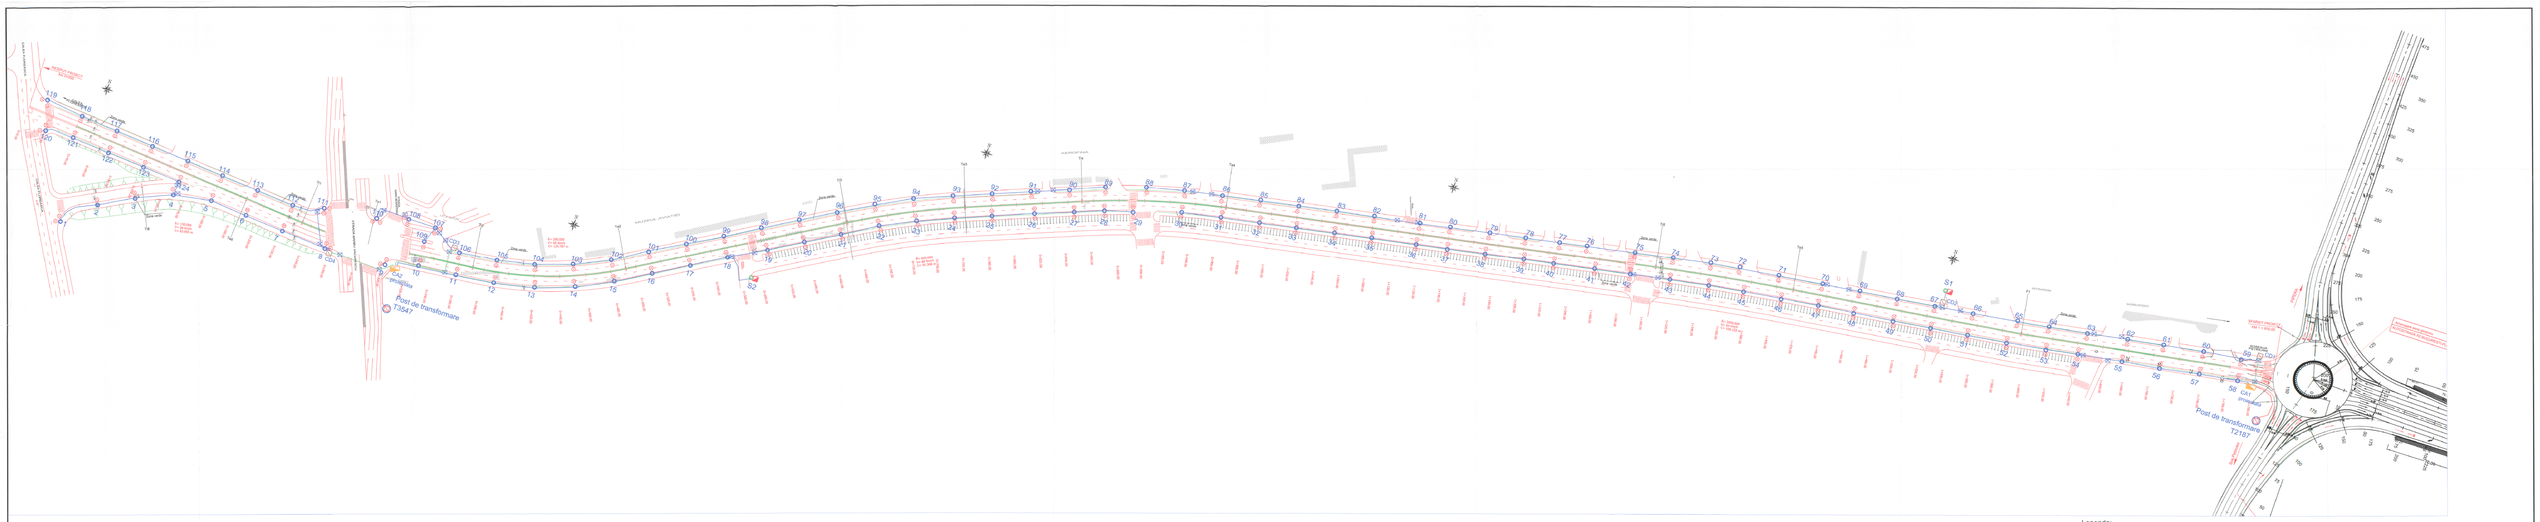

Legenda:

- cutie de distributie proiectata ;
- corp de iluminat proiectat;
- retea LES proiectata ACYABY 3x35+16;
- retea LES proiectata ACYABY 3x120+50;
- stalp de iluminat tip SCP existent
- camin de tragere
- cutie de aprindere proiectata
- cutie de sectionare pe stalp proiectata.
- post de transformare existent
- stalp de iluminat metalic proiectat;
- retea LES proiectata ACYABY 3x50+25;