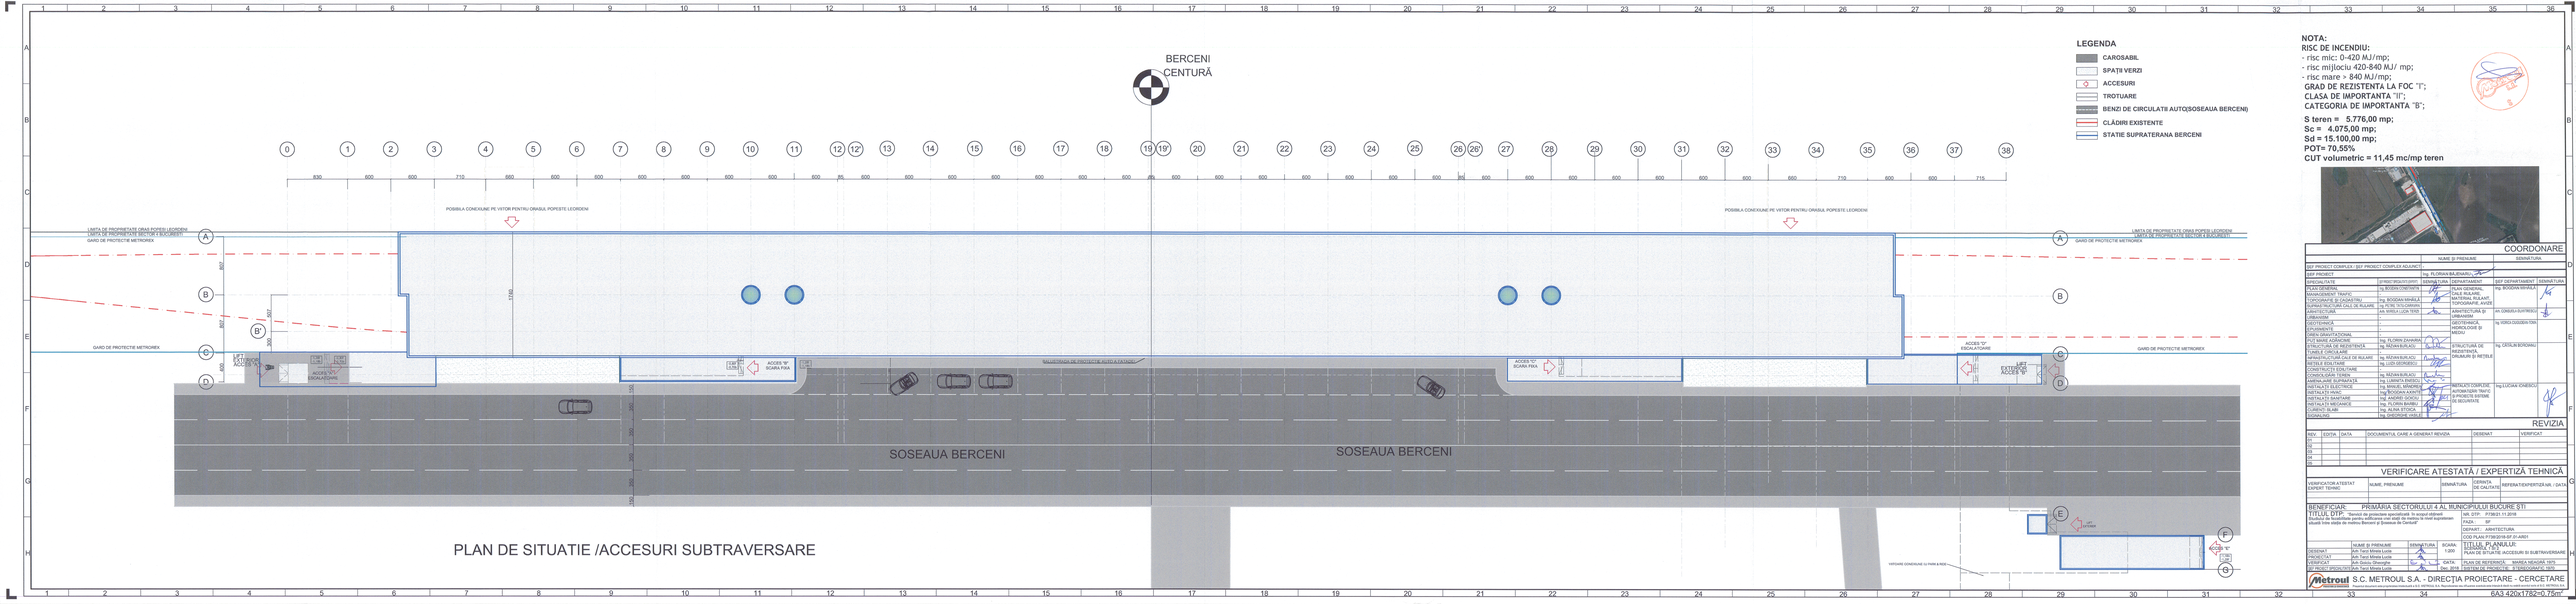

NOTA:
RISC DE INCENDIU:
- risc mic: 0-420 MJ/mp;
- risc mijlociu 420-840 MJ/ mp;
- risc mare > 840 MJ/mp;

GRAD DE REZISTENTA LA FOC "I";
CLASA DE IMPORTANTA "II";
CATEGORIA DE IMPORTANTA "B";

S teren = 5.776,00 mp;
Sc = 4.075,00 mp;
Sd = 15.100,00 mp;
POT= 70,55%
CUT volumetric = 11,45 mc/mp teren

COORDONARE

	NUME ȘI PRENUME	SEMNĂTURA
SEF PROIECT COMPLEX / ȘEF PROIECT COMPLEX ADJUNCT		
MANAGER PROIECT	Ing. FLORIN BALDEANU	

SPECIALITATE	D'RECTOR/ DIRECTOR	SEMNĂTURA	DEPARTAMENT	ȘEF DEPARTAMENT	SEMNĂTURA
PLAN GENERAL	Ing. BOGDAN CONSTANTIN		PLAN GENERAL	Ing. BOGDAN MIHNEA	
TOPOGRAFIE ȘI CADASTRU	Ing. BOGDAN MIHAILA		PLAN GENERAL MATERIAL RULANT, TOPOGRAFIE, AVIZE		
CĂI FERATE/ CALI DE RULARE	Ing. PETRE TOTOLOMIRCEA				
ARHITECTURA	AA. MIHAELA LUCIA TEREZ		ARHITECTURA ȘI URBANISM	AA. CĂMELIA SUHREA	
CREVERI	-		-		
GEOTEHNICĂ	-		GEOTEHNICĂ, FUNDAȚII ȘI CONSOLIDĂRI	Ing. KIRIȚA DUGUEȚA-TOM	
CONSTRUCȚII DIN BETON ARMAT ȘI PRECOMPRIMAT	Ing. FLORIN ZAHARIA		STRUCTURI DE BETON		
PUȚ MARE ADÂNCIME	Ing. FLORIN ZAHARIA				
STRUCTURA DE REZISTENȚĂ	Ing. RAZVAN BULACU		STRUCTURA DE REZISTENȚĂ, DRUMURI ȘI METRIȘ	Ing. CĂTĂLIN BORDANU	
TUNELE CIRCULARE	Ing. RAZVAN BULACU				
CĂI FERATE/ CALI DE RULARE	Ing. MIHAI BUCUR				
METRIȘ ȘI ESCALATOARE	Ing. LUIZA GEORGESCU				
CONSTRUCȚII SUBTERANE	-				
CONSOLIDĂRI TERENURI	Ing. RAZVAN BULACU				
AMENAJARE ȘI PRIMĂVERI	Ing. LUMINITA ENESCU				
INSTALAȚII ELECTRICE	Ing. MIHAIL MINCHINA		INSTALAȚII CONFORM NP 061	Ing.LUCIANA IOVESCU	
INSTALAȚII VENTILARE	Ing.SIMION TANTU		ASTRUCȚII TEHNICE ȘI PROIECTE SISTEME DE SECURITATE		
INSTALAȚII SANITARE	Ing. FLORIN GHIOCA				
INSTALAȚII MECANICE	Ing. FLOREN BIVIRU				
CURENȚI SLABI	Ing. ALINA STOICA				
GEOMATICĂ	Ing. GHEORGHE VIDELEA				

REVIZIA

REV.	EDIȚIA	DATA	DOCUMENTUL CARE A GENERAT REVIZIA	DESENAT	VERIFICAT
01					
02					
03					
04					
05					

VERIFICARE ATESTATĂ / EXPERTIZĂ TEHNICĂ

VERIFICATOR ATESTAT/ EXPERT TEHNIC	NUME, PRENUME	SEMNĂTURA	CERINȚA DE CALITATE	REFERAT/EXPERTIZĂ NR. / DATA

BENEFICIAR: PRIMĂRIA SECTORULUI 4 AL MUNICIPIULUI BUCUREȘTI

TITLUL DTP: Lucrări de proiectare specializată "Și execuție elaborării Studiului de fezabilitate pentru edificarea unei staţii de metrou la nivel suprateran situată între staţia de metrou Berceni şi Dimitrie Cantemir"

NR. DTP: PT2B/21.11.2019	
FAZA:	SF
DEPART.: ARHITECTURA	
COD PLAN: PT/B/2019-SF.01-AR01	

	NUME ȘI PRENUME	SEMNĂTURA	SCARA
DESENAT	Arh.Tanzi Mirela Lucia		1:200
PROIECTAT	Arh.Tanzi Mirela Lucia		
VERIFICAT	Arh.Gavzu Gheorghe		
ȘEF PROIECT SPECIALIZAT/ DIR.	Arh.Tanzi Mirela Lucia		Dec. 2019

TITLUL PLANȘEI: PLAN DE SITUAȚIE ACCESURI SI SUBTRAVERSARE

DATA	PLAN DE REFERINȚĂ:	MIREA NEAGRA 1970
Dec. 2019	SISTEM DE PROIECȚIE:	STEREOGRAFIC 1970

S.C. METROUL S.A. - DIRECȚIA PROIECTARE - CERCETARE

6A3 420x1782=0.75m²