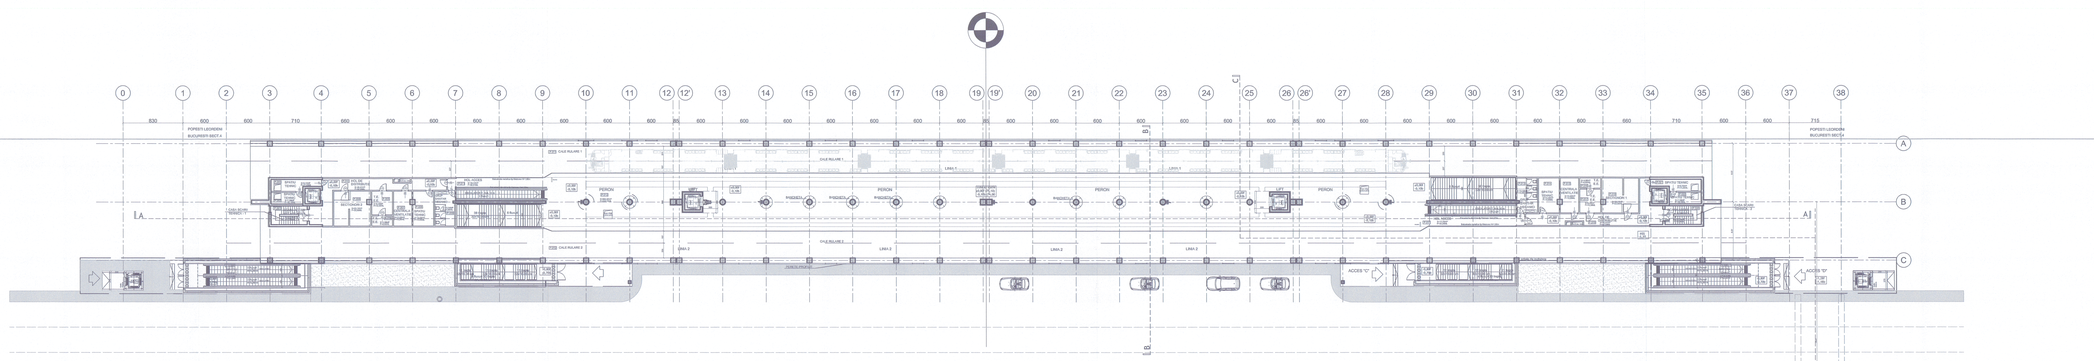

PLAN PERON ±0,00

NOTA:
RISC DE INCENDIU:
- risc mic: 0-420 MJ/mp;
- risc mijlociu 420-840 MJ/ mp;
- risc mare > 840 MJ/mp;

GRAD DE REZISTENTA LA FOC "I";
CLASA DE IMPORTANTA "II";
CATEGORIA DE IMPORTANTA "B";

COORDONARE

	NUME SI PRENUME	SEMNATURA
SEF PROIECT COMPLEX / SEF PROJECT COMPLEX ASJUNCTE		
SEF PROIECT	Ing. FLORIAN BĂLĂNARU	

SPECIALITATE	ATRIBUTII SPECIFICE	NUME&SEMNĂTURA	DEPARTAMENT	SEF DEPARTAMENT	SEMNĂTURA
MANAGEMENT PROIECTARE	Ing. BOGDAN GHEORGHE		PLAN GENERAL, CALE RULARE, TERASAMENTE RULARE, TOPOGRAFIE, AVIZE	Ing. BOGDAN MIHĂLA	
MANAGEMENT TRAFIC					
TOPOGRAFIE SI CADASTRU	Ing. BOGDAN MIHĂLA				
SUPRASTRUCTURA CALE DE RULARE	Ing. PETRE TOCUZAVAN				
ARHITECTURA	ark. MIRELA LUCA TEFO		ARHITECTURA SI INTEGRARE	ark. CĂMELIA GUMENIUC	
STRUCTURI	-		STRUCTURI	-	
GEOTEHNICA	-		GEOTEHNICA, HIDROLOGIE SI HIDRO	Ing. HORIA DUMITRU	
EPURISMENTE	-				
OPERA GRAFITIZATA	-				
PUT MARE ADANCIME	Ing. FLORIN ZAHARIA				
STRUCTURA DE REZISTENTA	Ing. RĂZVAN BURLACU		STRUCTURI DE REZISTENTA SI DRUMURI SI RETELE	Ing. CĂTĂLIN BORCHIVIG	
TUNELE CIRCULARE	-				
SUPRASTRUCTURA CALE DE RULARE	Ing. RĂZVAN BURLACU				
RETELE EDILITARE	Ing. LIVIU GEORGESCU				
CONSTRUCTII EDILITARE	-				
CONSOLIDARI TEREN	Ing. RĂZVAN BURLACU				
INRAMARE SUPRAFATA	Ing. LUMINITA ENESCU				
INSTALATII ELECTRICE	Ing. ANDREI GHEORGHE		INSTALATII COMPLEXE, AUTOMATIZARI TRAFIC SI PROIECTE SISTEME DE SECURITATE	Ing.LUCIAN IONESCU	
INSTALATII HVAC	Ing.BOGDAN IVANTOC				
INSTALATII SANITARE	Ing. ANDREI GHEORGHE				
INSTALATII MECANICE	Ing. FLORIN BARBU				
CURENTI SLABI	Ing. ALINA STOICA				
SIGNALING	Ing. GHEORGHE IVANESCU				

REVIZIA

REV.	EDITIA	DATA	DOCUMENTUL CARE A GENERAT REVIZIA	DESENAT	VERIFICAT
01					
02					
03					
04					
05					

VERIFICARE ATESTATĂ / EXPERTIZĂ TEHNICĂ

VERIFICATOR ATESTAT EXPERT TEHNIC	NUME, PRENUME	SEMNĂTURA	CERINTA DE CALITATE	REFERAT/EXPERTIZĂ NR. / DATA

BENEFICIAR: PRIMARIA SECTORULUI 4 AL MUNICIPIULUI BUCUREŞTI

TITLUL DIP: Servicii de proiectare subsolului în scopul dării în folosinţă a staţiilor de metrou din cadrul magistralei de bază suprateran situată între staţia de metrou Berceni şi Şoseaua de Centură"

	NUME SI PRENUME	SEMNĂTURA	SCARA: 1:200
DESENAT	Ark.Tanzi Mirela Lucia		
PROIECTAT	Ark.Tanzi Mirela Lucia		
VERIFICAT	Ing.Gociu Gheorghe		DATA:
SEF PROIECT SPECIALITATE	Ark.Tanzi Mirela Lucia		Nov. 2018

NR. CTR: PTS6/11.11.2018
FAZA: SF
DEPARTAMENT: ARHITECTURA
COD PLAN:PTS6/2018-SF-01-ARH

TITLUL PLANULUI: ASAMBLARE T.D.1 PLAN PERON

PLAN DE REFERINTĂ: SISTEM DE PROIECTIE: STEREOGRAFIC 1970

SCARA DE REDACTARE: 1:200

S.C. METROUL S.A. - DIRECŢIA PROIECTARE - CERCETARE

6A3 420x1782=0,75m²