


Schema bloc a sistemului de telefonie

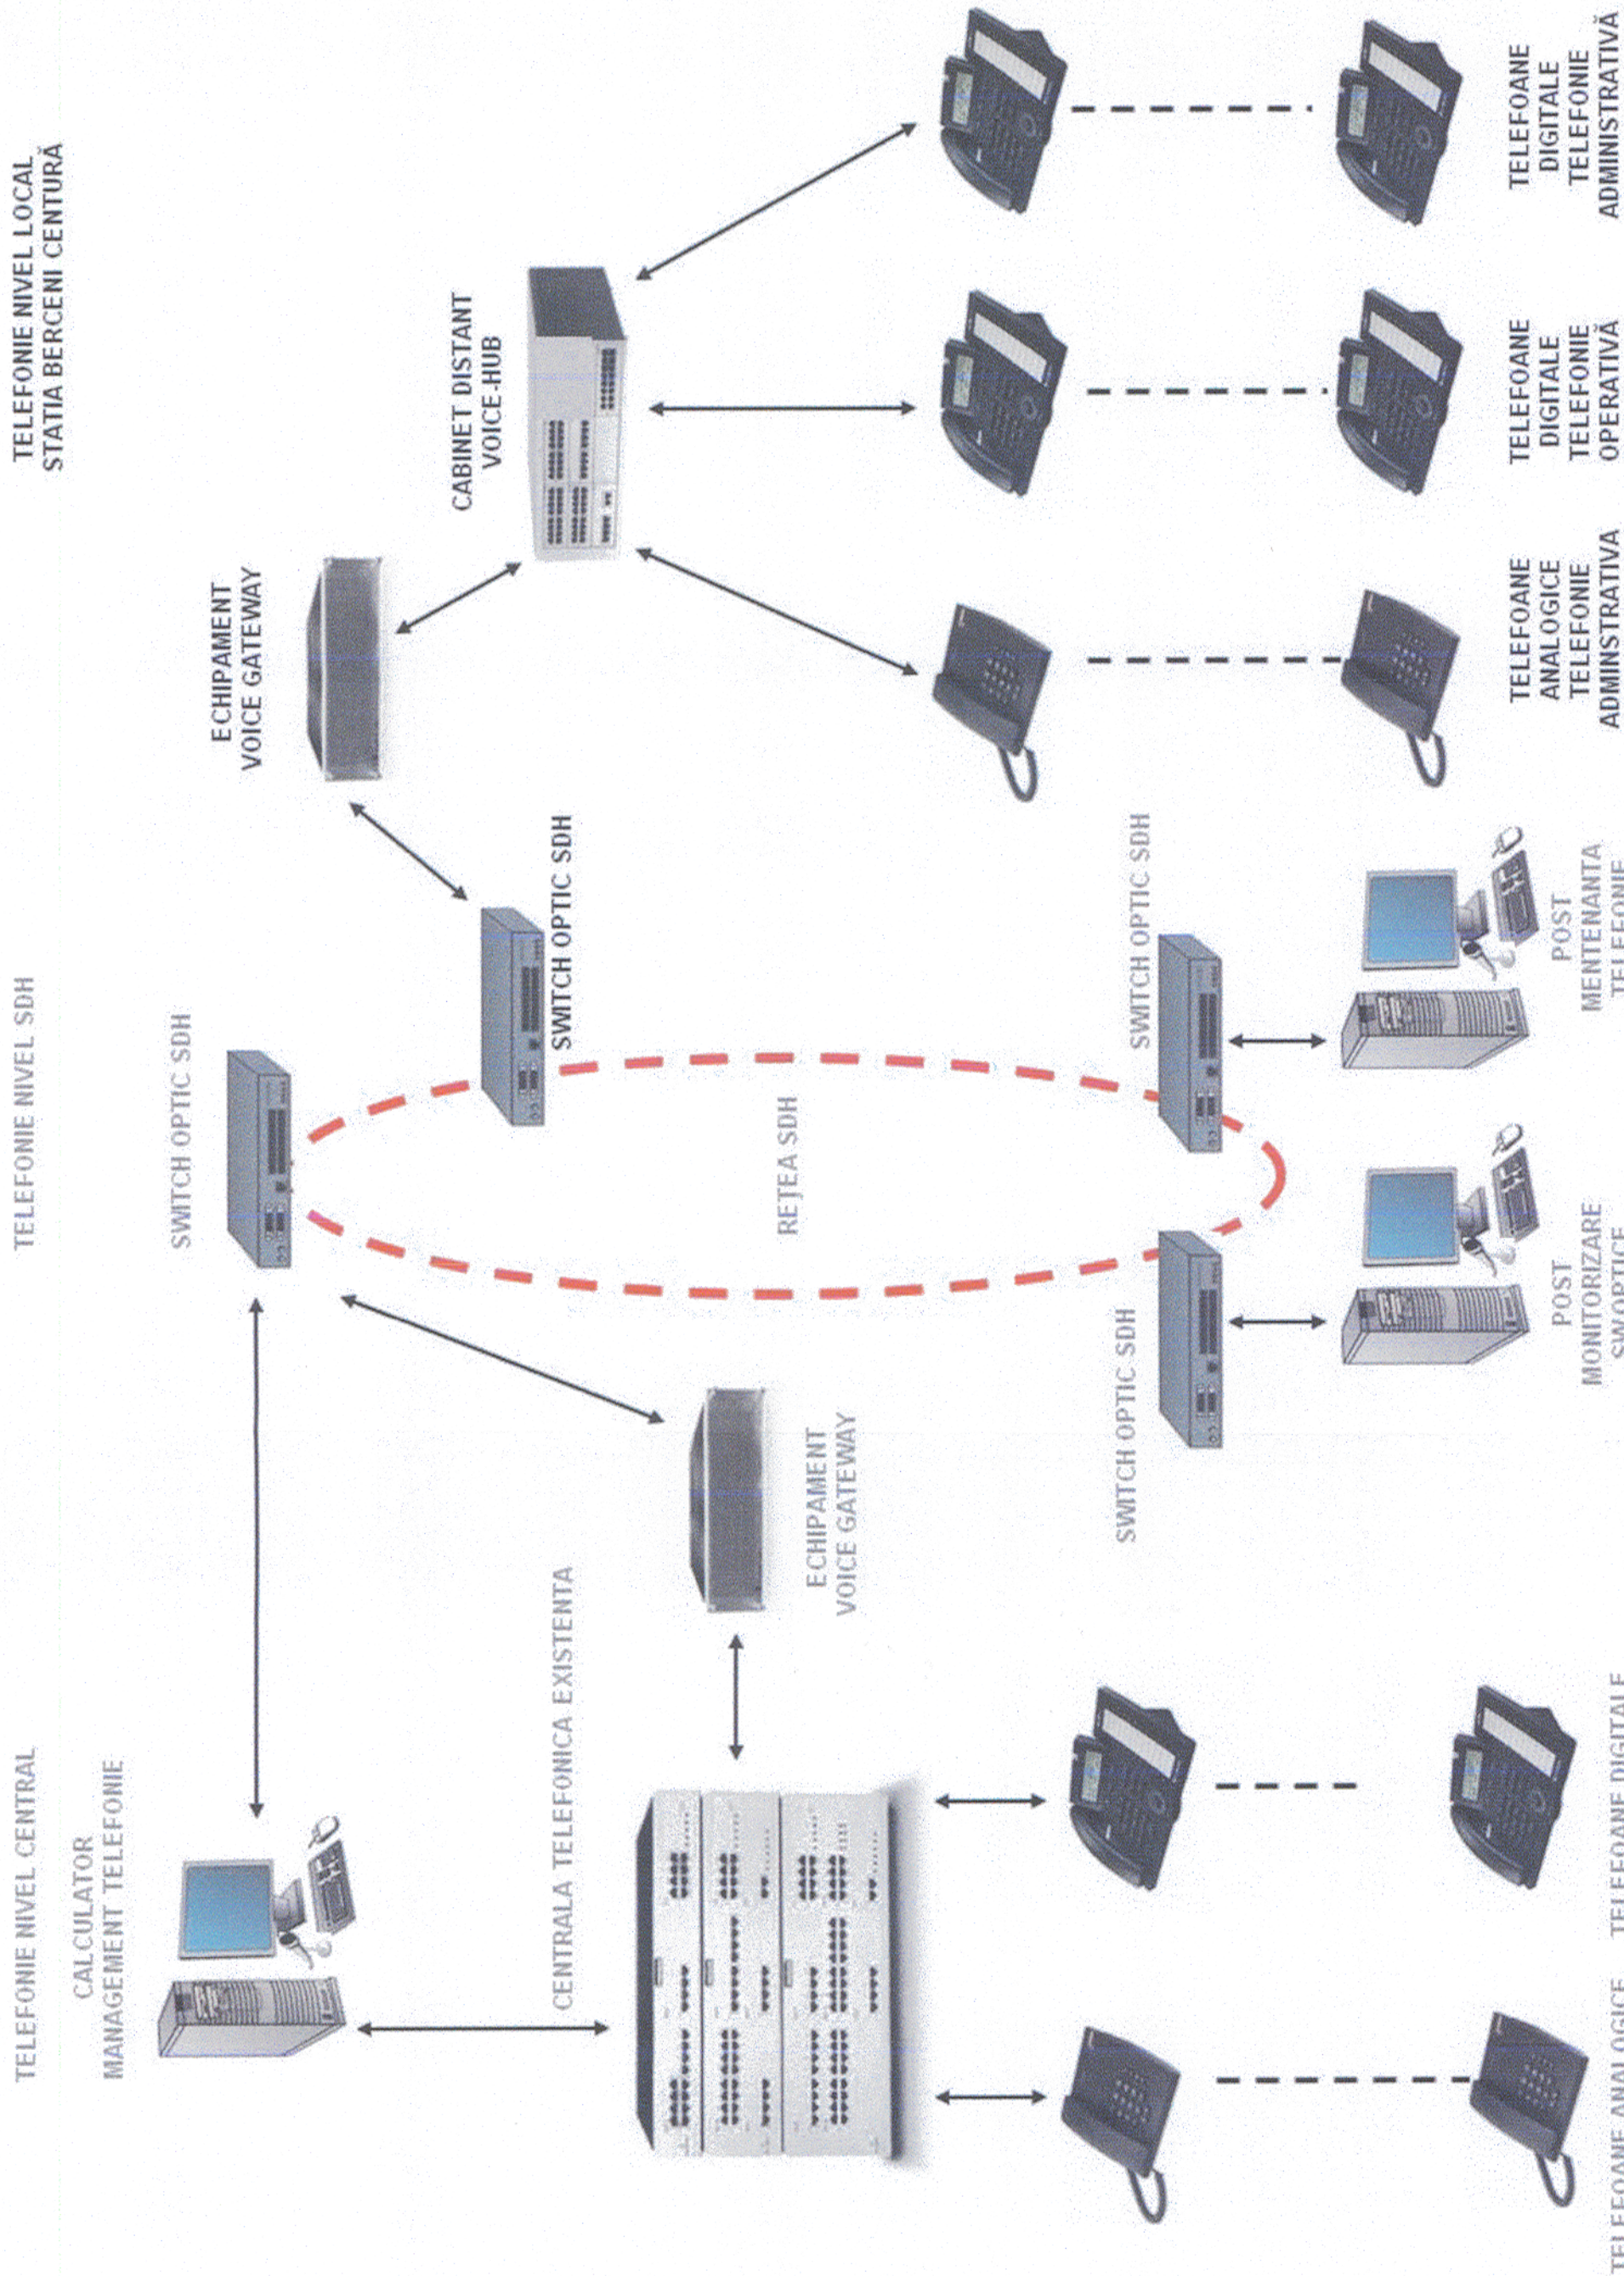

REV. / DATA		DOCUMENTUL CARE A GENERAT REVIZIA		DESEINAT		VERIFICAT	
01							
02							
03							
04							
05							

VERIFICATOR ATESTAT EXPERT TEHNIC	NUME, PRENUME	SEMNĂTURA	CERINȚA DE CALITATE	REFERAT/EXPERTIZĂ NR. / DATA

BENEFICIAR: PRIMĂRIA SECTORULUI 4

TITLUL DTP: "Servicii de proiectare specializată în scopul obținerii Studiului de fezabilitate pentru edificarea unei stații de metrou la nivel supraterran situată între stația de metrou Bercenti și Șoseaua de Centură"

NR. DTP: P738/21.11.2018
FAZA: SF
DEPART.: I.C.A.T.P.S.S.
COD PLAN:P738/2018-SF.01-TF-01

DESEINAT	NUME ȘI PRENUME	SEMNĂTURA	SCARA:
PROIECTAT	Ing. A. STOICA		
VERIFICAT	Ing. A. STOICA		
SEF PROIECT SPECIALITATE	Ing. M. LAZĂR		
	Ing. A. STOICA		

TITLUL PLANULUI:
SCHEMA BLOC A SISTEMULUI DE TELEFONIE
PLAN DE REFERINȚĂ: MAREA NEAGRĂ 1975
SISTEM DE PROIECTIE: STEREOGRAFIC 1970