


SCHEMA DE PRINCIPIU A SISTEMULUI DE TAXARE CALATORI

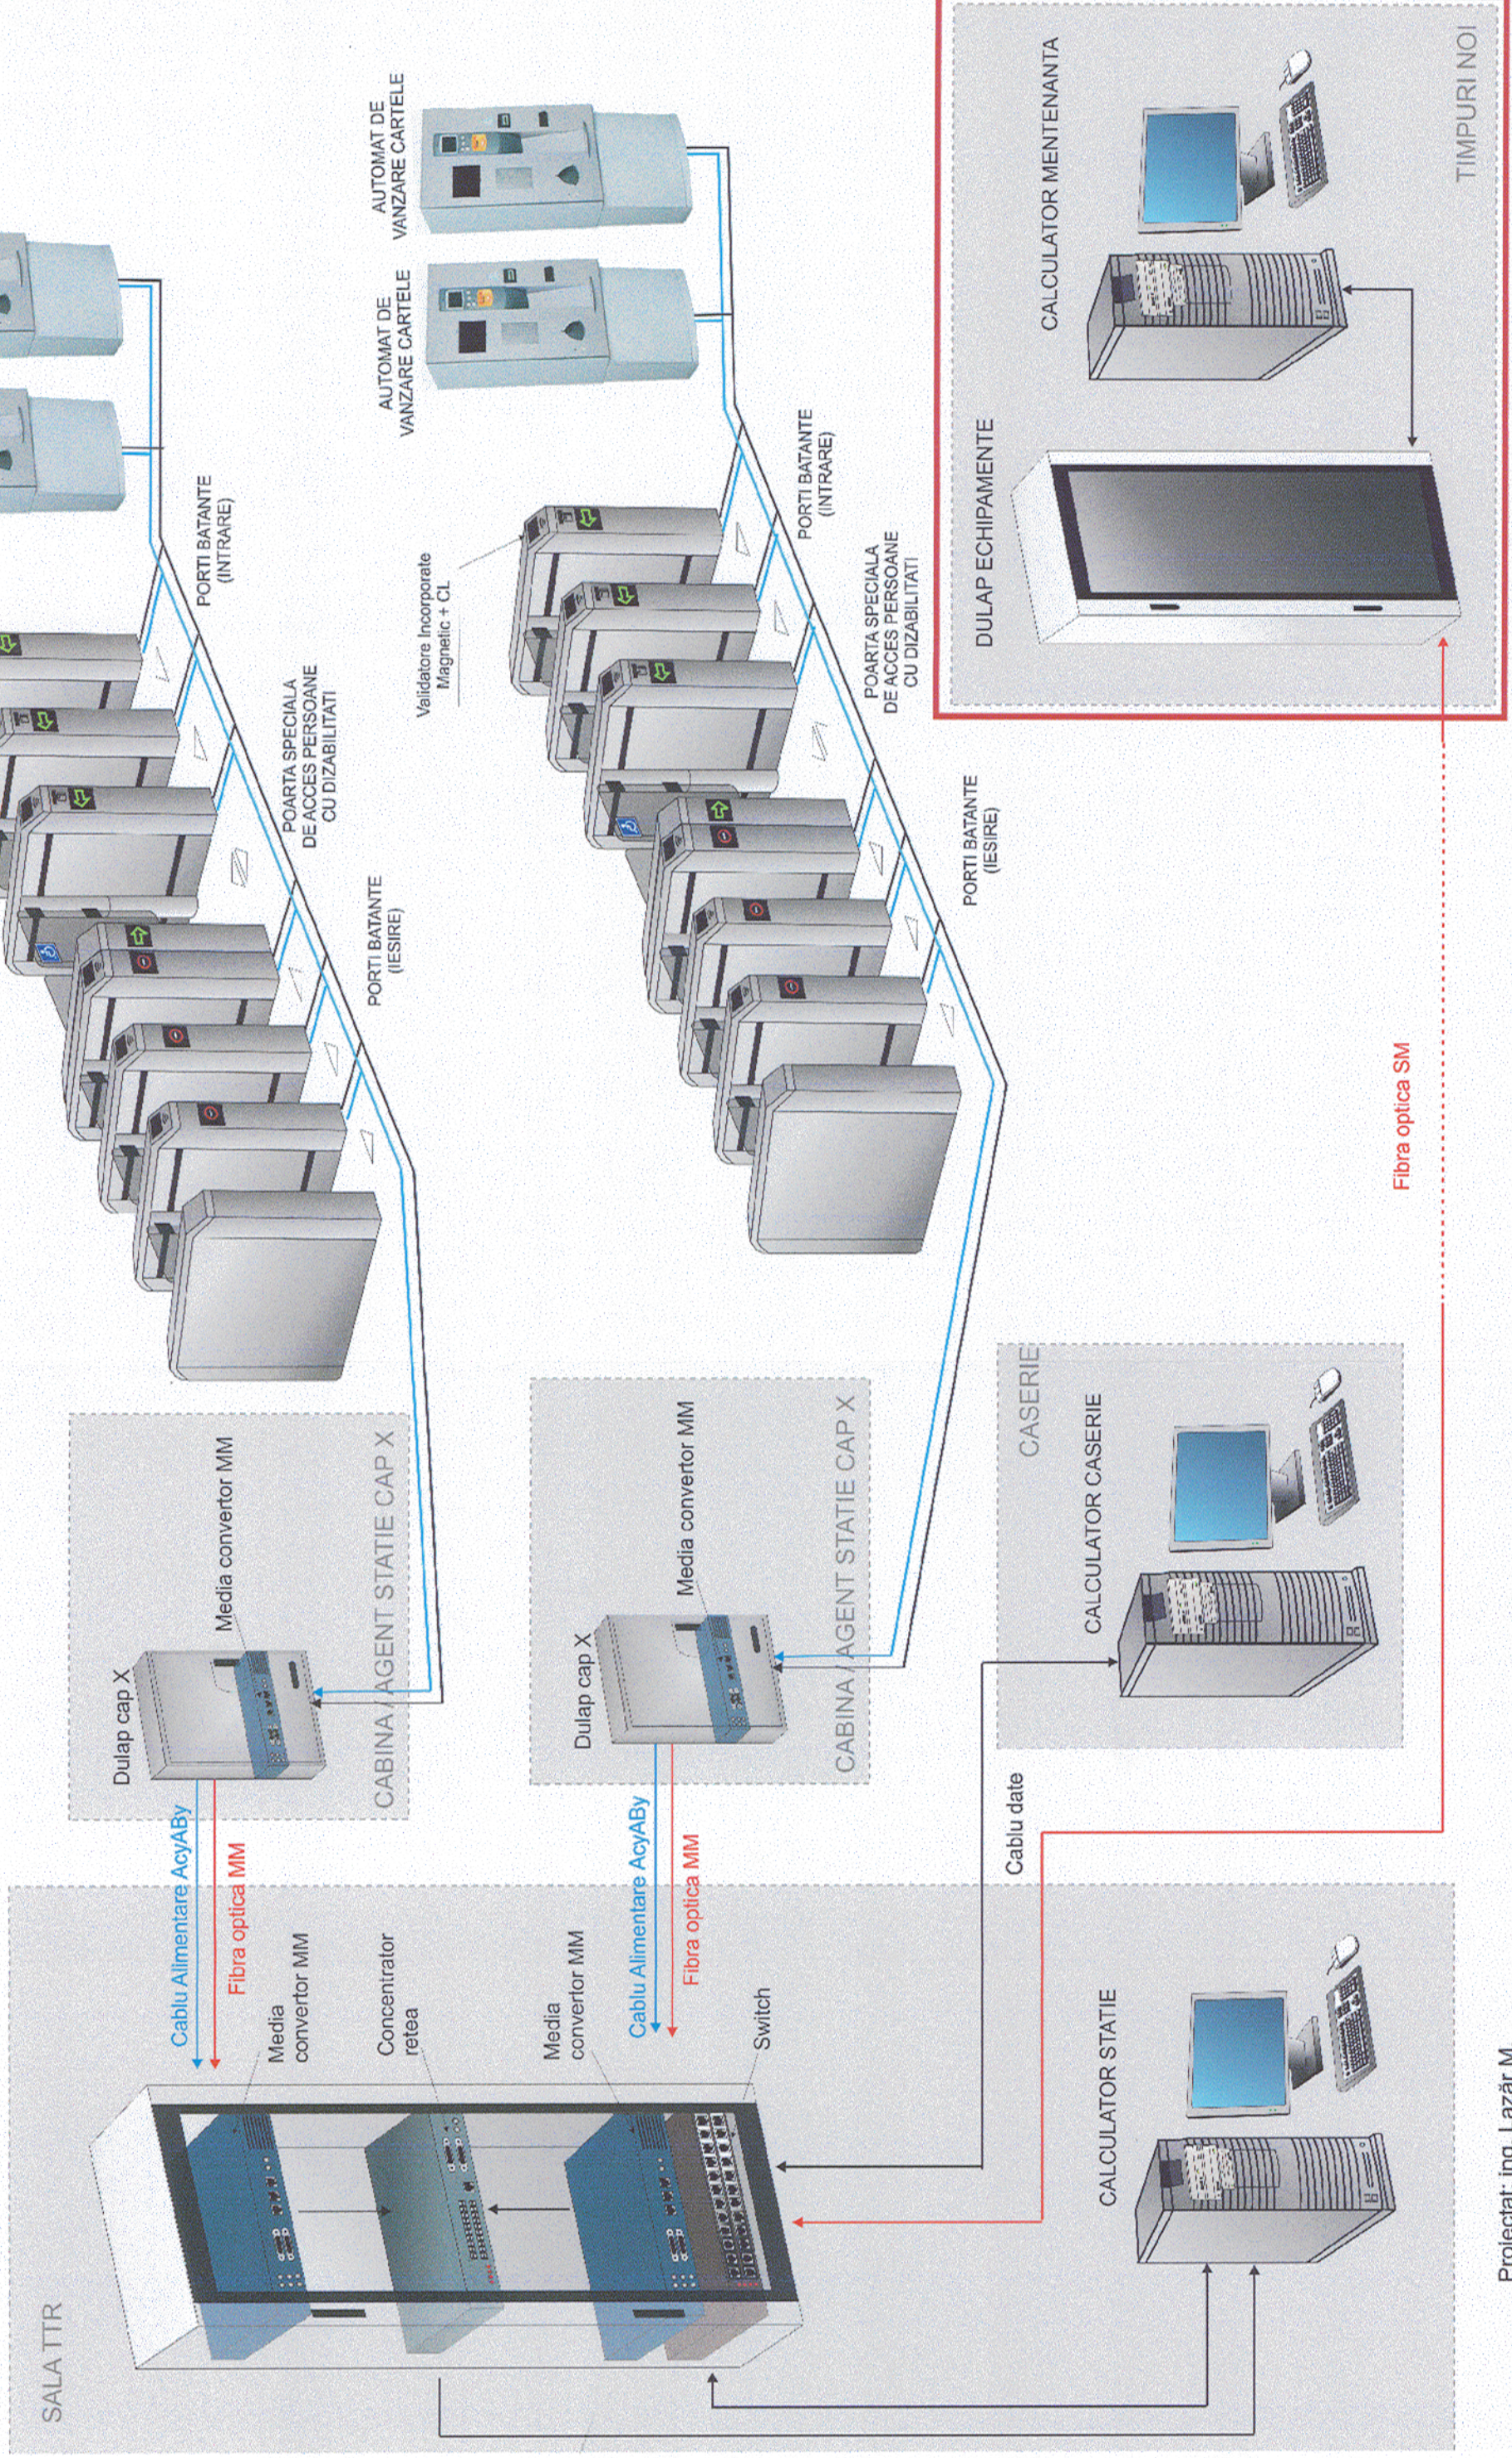

REV.	EDIȚIA	DATA	DOCUMENTUL CARE A GENERAT REVIZIA	DESENAT	VERIFICAT
01					
02					
03					
04					
05					

VERIFICATOR ATESATAT EXPERT TEHNIC	NUME, PRENUME	SEMNAȚURA	CERINȚA DE CALITATE	REFERAT/EXPERTIZĂ NR. / DATA

BENEFICIAR: PRIMĂRIA SECTORULUI 4

TITLUL DTP: "Serviciul de proiectare specializată în scopul obținerii Studiului de fezabilitate pentru edificarea unei stații de metrou la nivel suprapuneran situată între stația de metrou Bercent și Șoseaua de Centură"

NR. DTP: P738/21.11.2018
FAZA: SF
DEPART.: I.C.A.T.P.S.S.
COD PLAN: P738/2018 - SF.01-TX-01

DESENAT	NUME ȘI PRENUME	SEMNAȚURA	SCARA:
PROIECTAT	Ing. M. LAZAR		
VERIFICAT	Ing. A. STOICA		
ȘEF PROIECT SPECIALITATE	Ing. M. LAZAR		

DATA: Dec. 2018
PLAN DE REFERINȚĂ: MAREA NEAGRĂ 1975
SISTEM DE PROIECTIE: STEREOGRAFIC 1970

TITLUL PLANULUI:
STAȚIA BERCENT CENTURĂ
SCHEMA DE PRINCIPIU A SISTEMULUI DE TAXARE AUTOMATĂ

Proiectat: ing. Lazăr M.