


2017

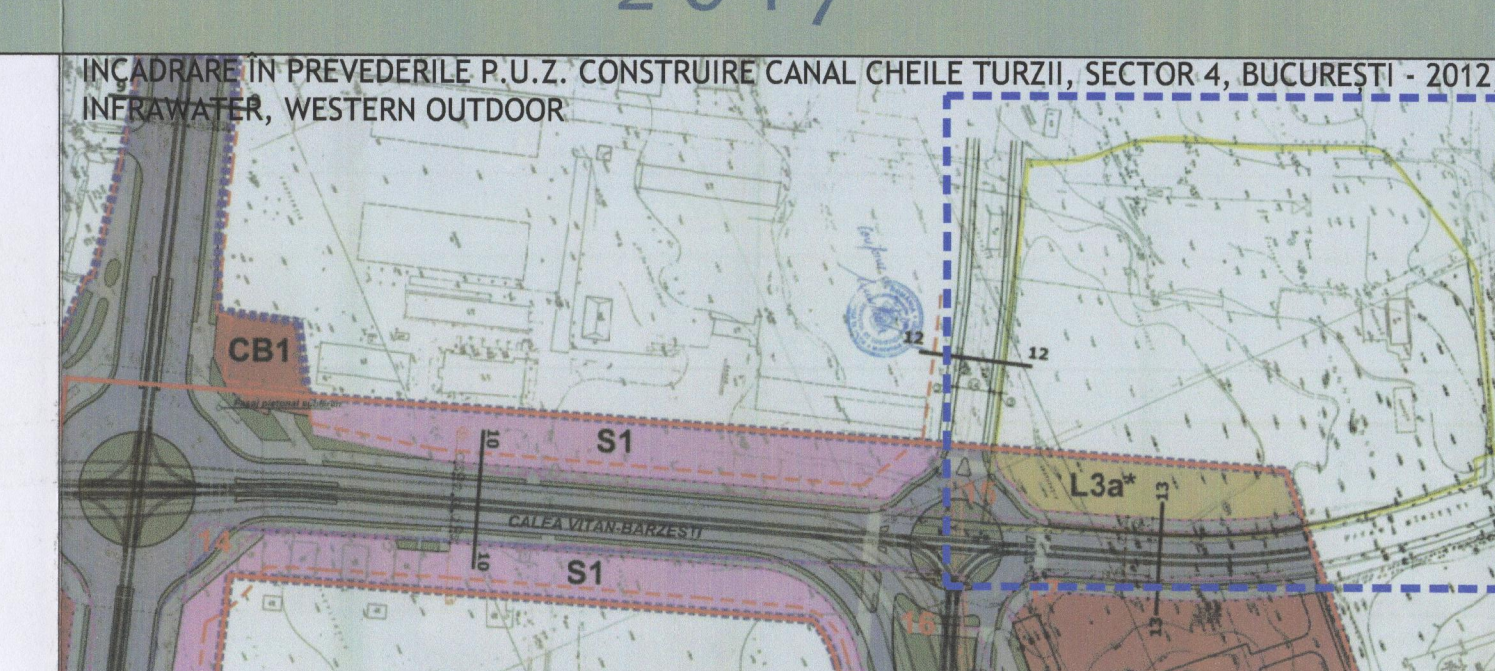

LIMITE

- ### ZONIFICARE FUNCȚIONALĂ PROPUȘĂ

- ## REGLEMENTĂRI URBANISTICE


- ALINIERE MINIM ADMISA
-----RETRAGERI PROPUSE

- ☐
- CONSTRUCȚII EXISTENT

- ### REGLEMENTĂRI ECHIPARE EDILITARĂ

- CANAL COLECTOR PROPUS PRIN P.U.Z. CONSTRUIRE CANAL CHEILE TURZII, SECTOR 4, BUCURESTI - 201

- OBIECTIVE DE UTILITATE PUBLICĂ**
TERENURI NECESARE EXTINDERII CIRCULAȚIILOR EXISTENTE *

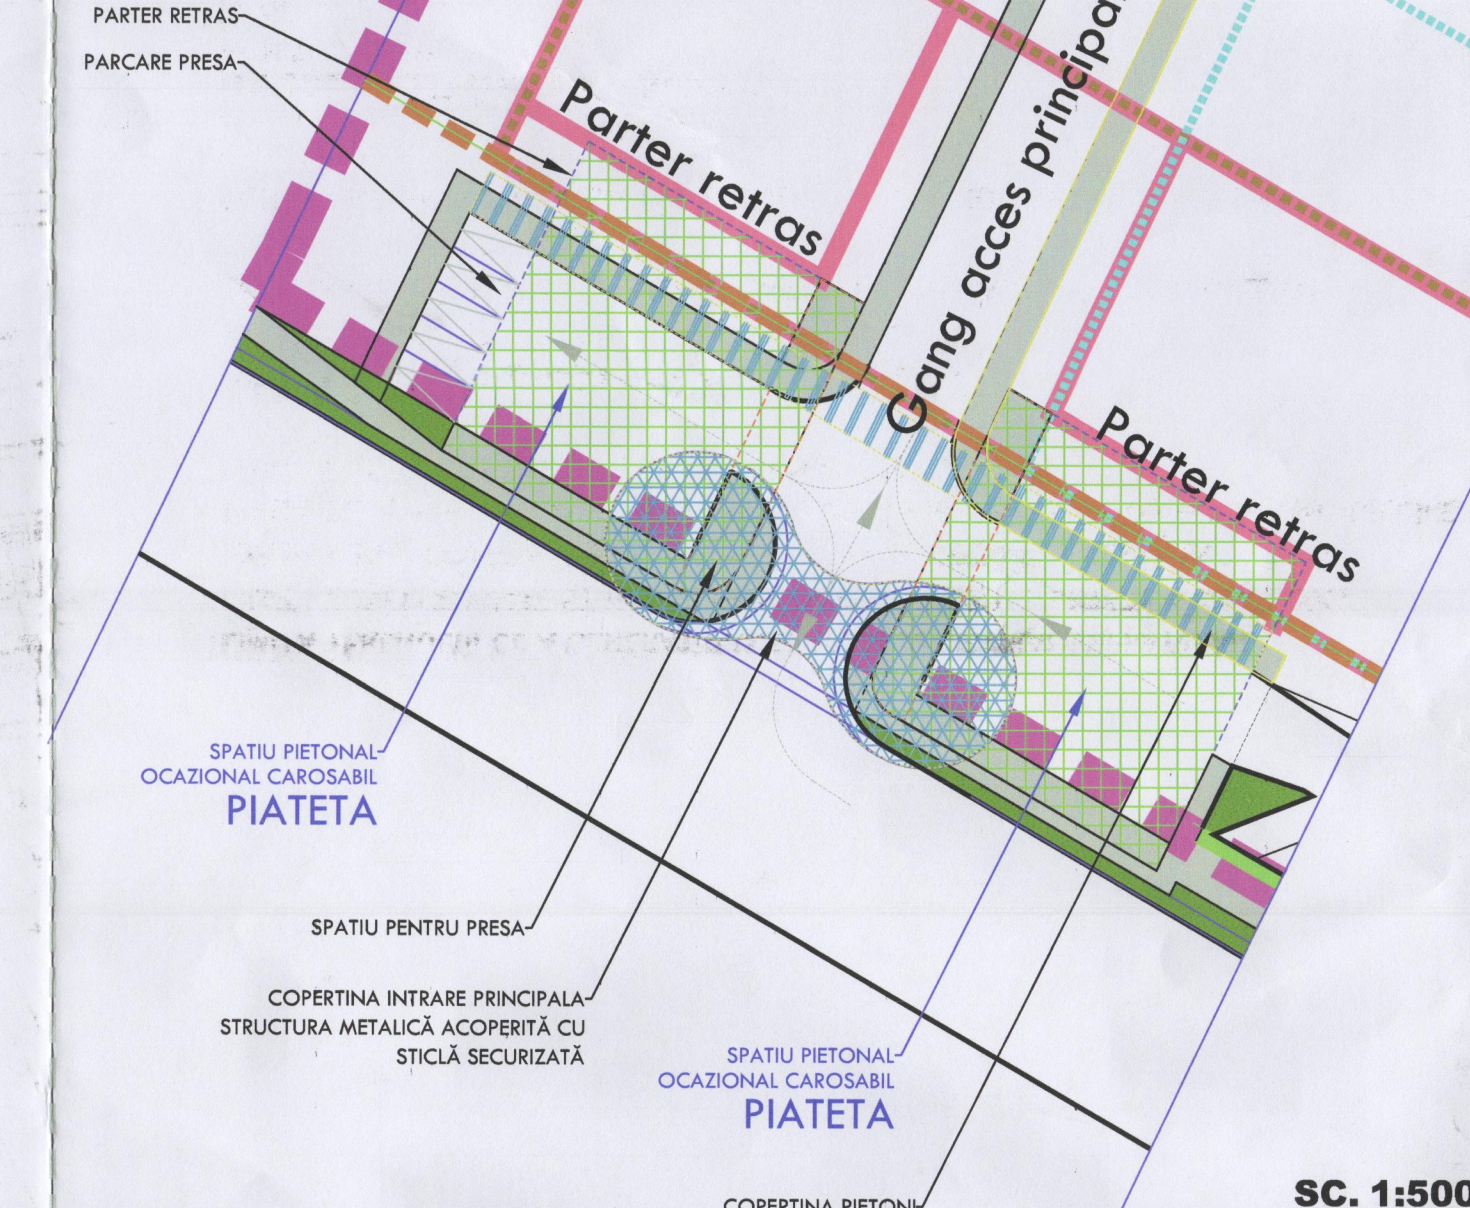


* Notă: Prevederi preluate din P.U.Z. CONSTRUIRE CANAL CHEILE TURZII, SECTOR 4, BUCUREȘTI - 2012, INFRAWATER, WESTERN OUTDOOR

PLAN URBANISTIC ZONAL - Arest central suprateran la nivelul DGPM
 Șos. Vitan Bârzești, nr. 22, sector

REGLEMENTĂRI URBANISTICE - ZONIFICARE FUNCționalĂ PROPUȘĂ



Auxa nr. 2 to HCG

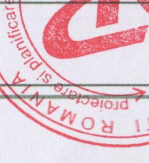PROIECT	PLAN URBANISTIC ZONAL - Arest central suprapun la nivelul Direcției Generale de Poliție a Municipiciului București, în București, Sos. Vitan Bărzăști, nr. 22, sector 4	16.10.2018
BENEFICIAR	MINISTERUL AFACERILOR INTERNE - DIRECTIA GENERALĂ DE POLITIE A MUNICIPIULUI BUCUREȘTI S.C. RAUPLAN DESIGN S.R.L. S.C. GEODETIC SIY S.R.L. S.C. ROCKWAVE UTILITIES S.R.L. P.F.A. CĂTA CRISTIAN S.C. EURO ENVIRONMENT S.R.L.	
PROIECTANT GENERAL PROIECTANȚII DE SPECIALITATE	REGLEMENTĂRI URBANISTICE ZONIFICARE FUNCȚIONALĂ PROPUȘĂ	
TITLUL PLANȘEI	Lisat semnatari SE PROIECT COMPLEX Or., Urd., Urd., Madalina MOTCANU-DUMITRACHE	SCARA DATA 11:000 DEC 2017 L 350/2010 TO 12/3/2016
PROIECTANT PROIECTANȚII DE SPECIALITATE PROIECTARE CIRCUITATI	Or., Urd., Urd., Madalina MOTCANU-DUMITRACHE Ing. Teodor STANCIU Ing. Cristian CĂTA	FATA: P.A.U.Z. 2
DESENAT	Or., Urd., Urd., Madalina MOTCANU-DUMITRACHE	© inregistrare design 2017