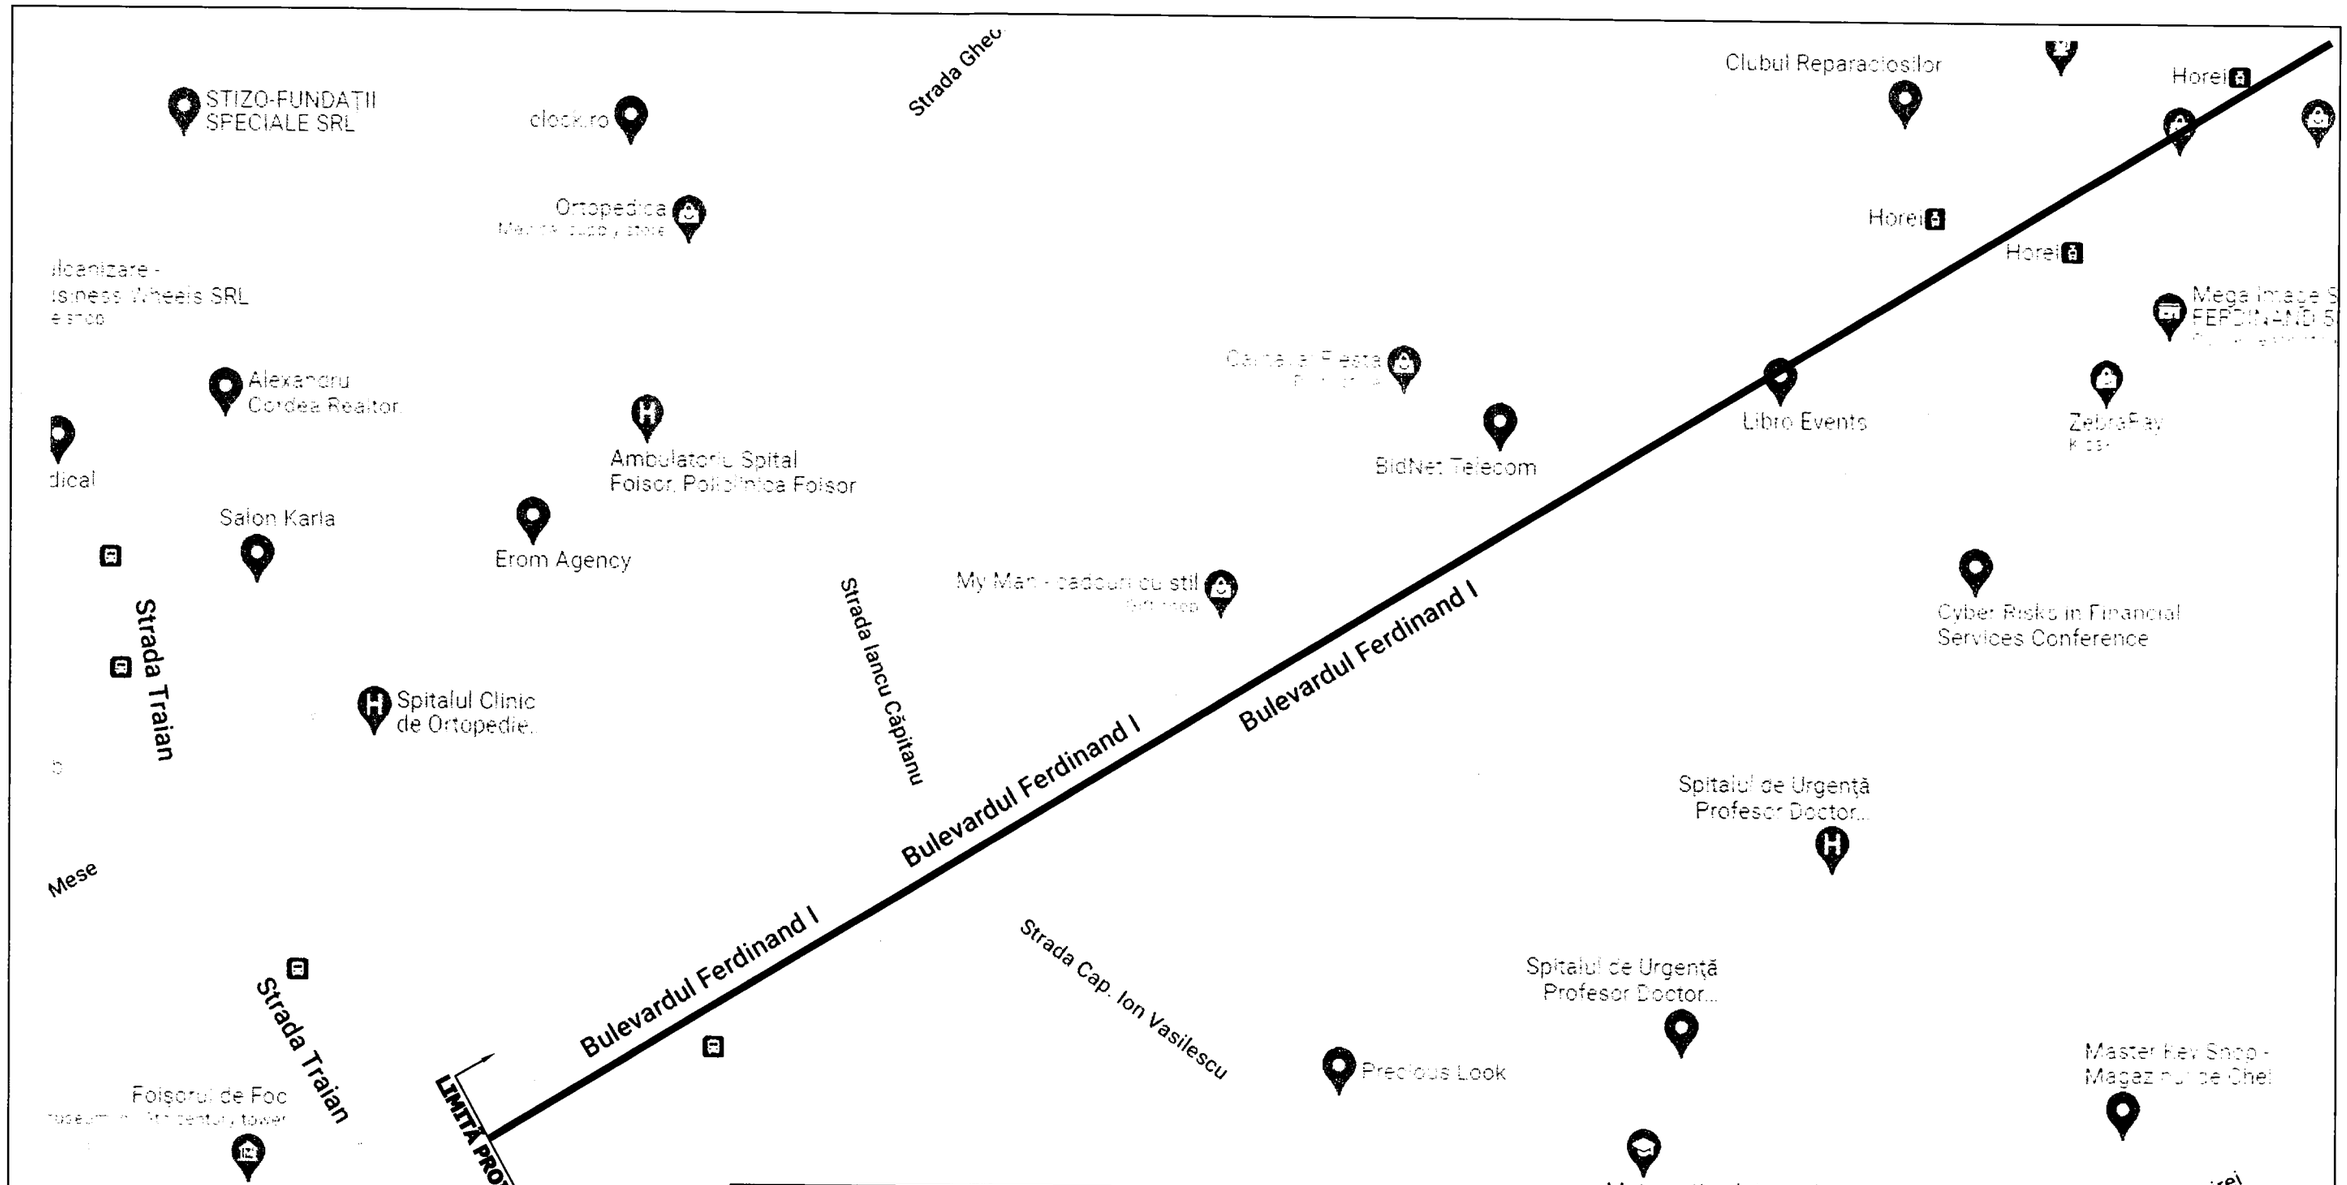

LEGENDA

Traseu propus spre modernizare

Traseu modernizat

Verificator proiecte atestat				
Verificator proiecte atestat				
Expert				
Verificator/ Expert	Nume	Semnatura	Cerinta	Referat/Expertiza nr./Data

Proiectant

BIROU PROIECTARE INFRASTRUCTURA

SOCIETATEA DE TRANSPORT BUCUREȘTI

Beneficiar: PRIMARIA MUNICIPIULUI BUCURESTI

Proiect nr. 4631-13/2021

Specificatie	Nume	Semnatura	Scara:
Sef proiect	ing. Madalin Raducanu		%
Proiectat	sing. Laurentiu Mirea		Data: MAI 2022
Desenat	ing. Madalin Raducanu		
Verificat	sing. Laurentiu Mirea		

Titlu proiect: Reabilitare sistem rutier pe Bulevardul Ferdinand, intre Soseaua Mihai Bravu si Strada Traian

Faza: DALI

Obiect
1.1. LINIE DE TRAMVAI, PEROANE
1.2. LINIE AERIANA DE CONTACT (LAC)

Titlu plansa
PLAN DE INCADRARE IN ZONA

Plansa nr. PZ 02