


Sectiune transversala solutie tehnica 2

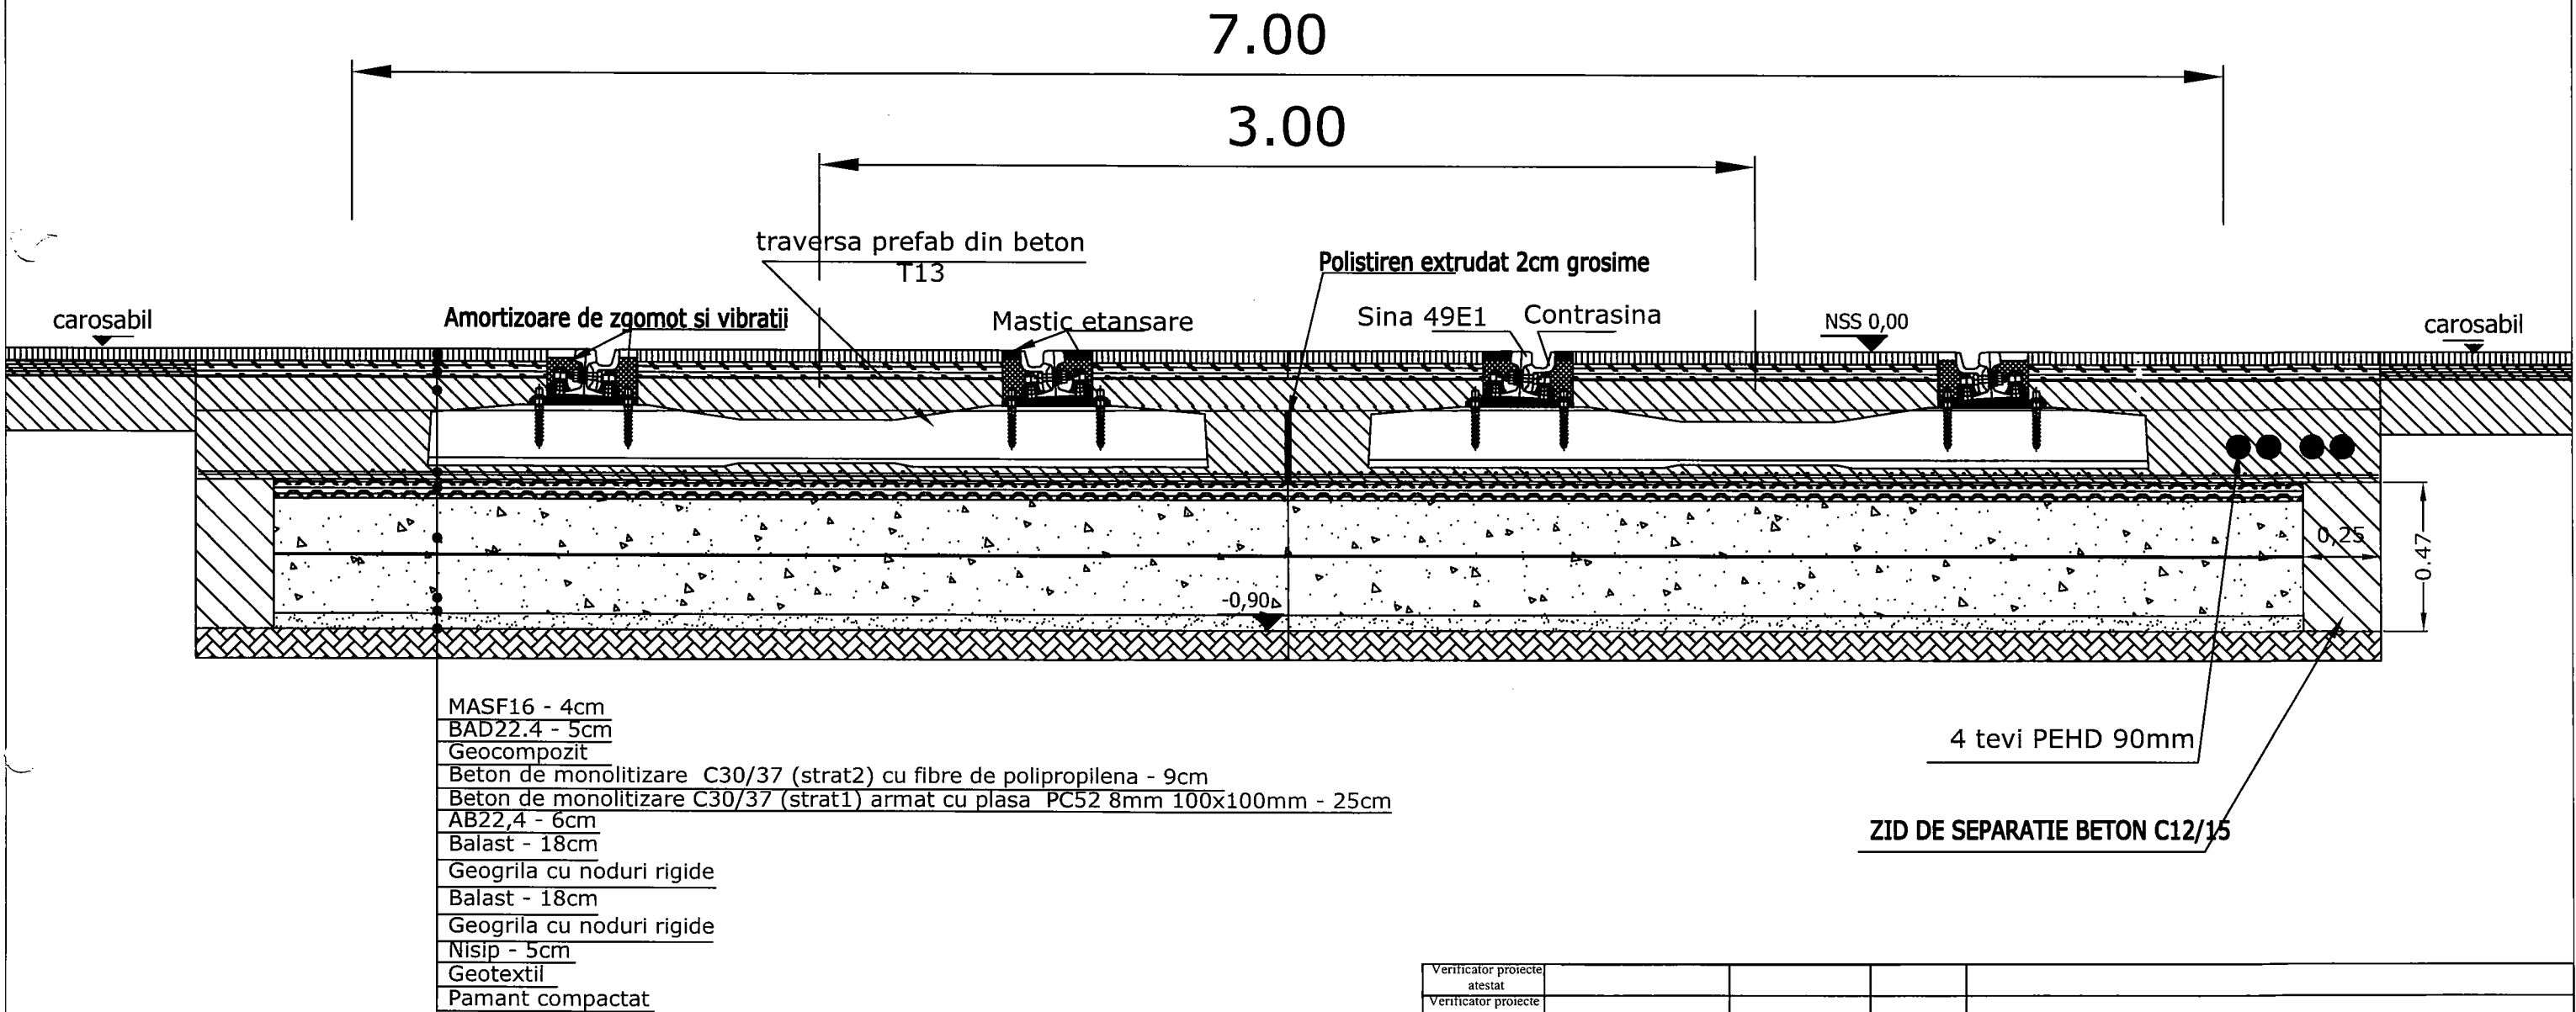

Nota
 Pozitia retelei multitubulare va fi definitivata dupa demontarea liniei actuale in vederea corelarii cu retelele edilitare existente. Aceasta poate fi amplasata in axul liniei de tramvai sau lateral dupa caz in functie de fiecare situatie in parte.

Verificator proiecte atestat					
Verificator proiecte atestat					
Expert					
Verificator/Expert	Nume	Semnatura	Cerinta	Referat/Expertiza nr./Data	
Proiectant				Beneficiar:	Proiect nr.
BIROU PROIECTARE INFRASTRUCTURA				PRIMARIA MUNICIPIULUI BUCURESTI	4631 - 13 / 2021
Specificatie	Nume	Semnatura	Scara:	Titlu proiect: "REABILITARE SISTEM RUTIER PE BULEVARDUL FERDINAND, INTRE SOSEAU MIHAI BRAVU SI STRADA TRAIAN"	Faza: DALI
Sef proiect	ing. Madalin Raducanu		%		
Proiectat	sing. Laurentiu Mirea		Data: MAI 2022	Obiect 1.1. LINIE DE TRAMVAI, PEROANE 1.2. LINIE AERIANA DE CONTACT (LAC) Titlu plansa Sectiune transversala solutie tehnica 2	Plansa nr. ST 2
Desenat	sing. Laurentiu Mirea				
Verificat	ing. Madalin Raducanu				