


Estació L9/L10 Mandri


12 de desembre de 2023




Generalitat de Catalunya
Departament de Territori

Estat actual del tram central L9/L10

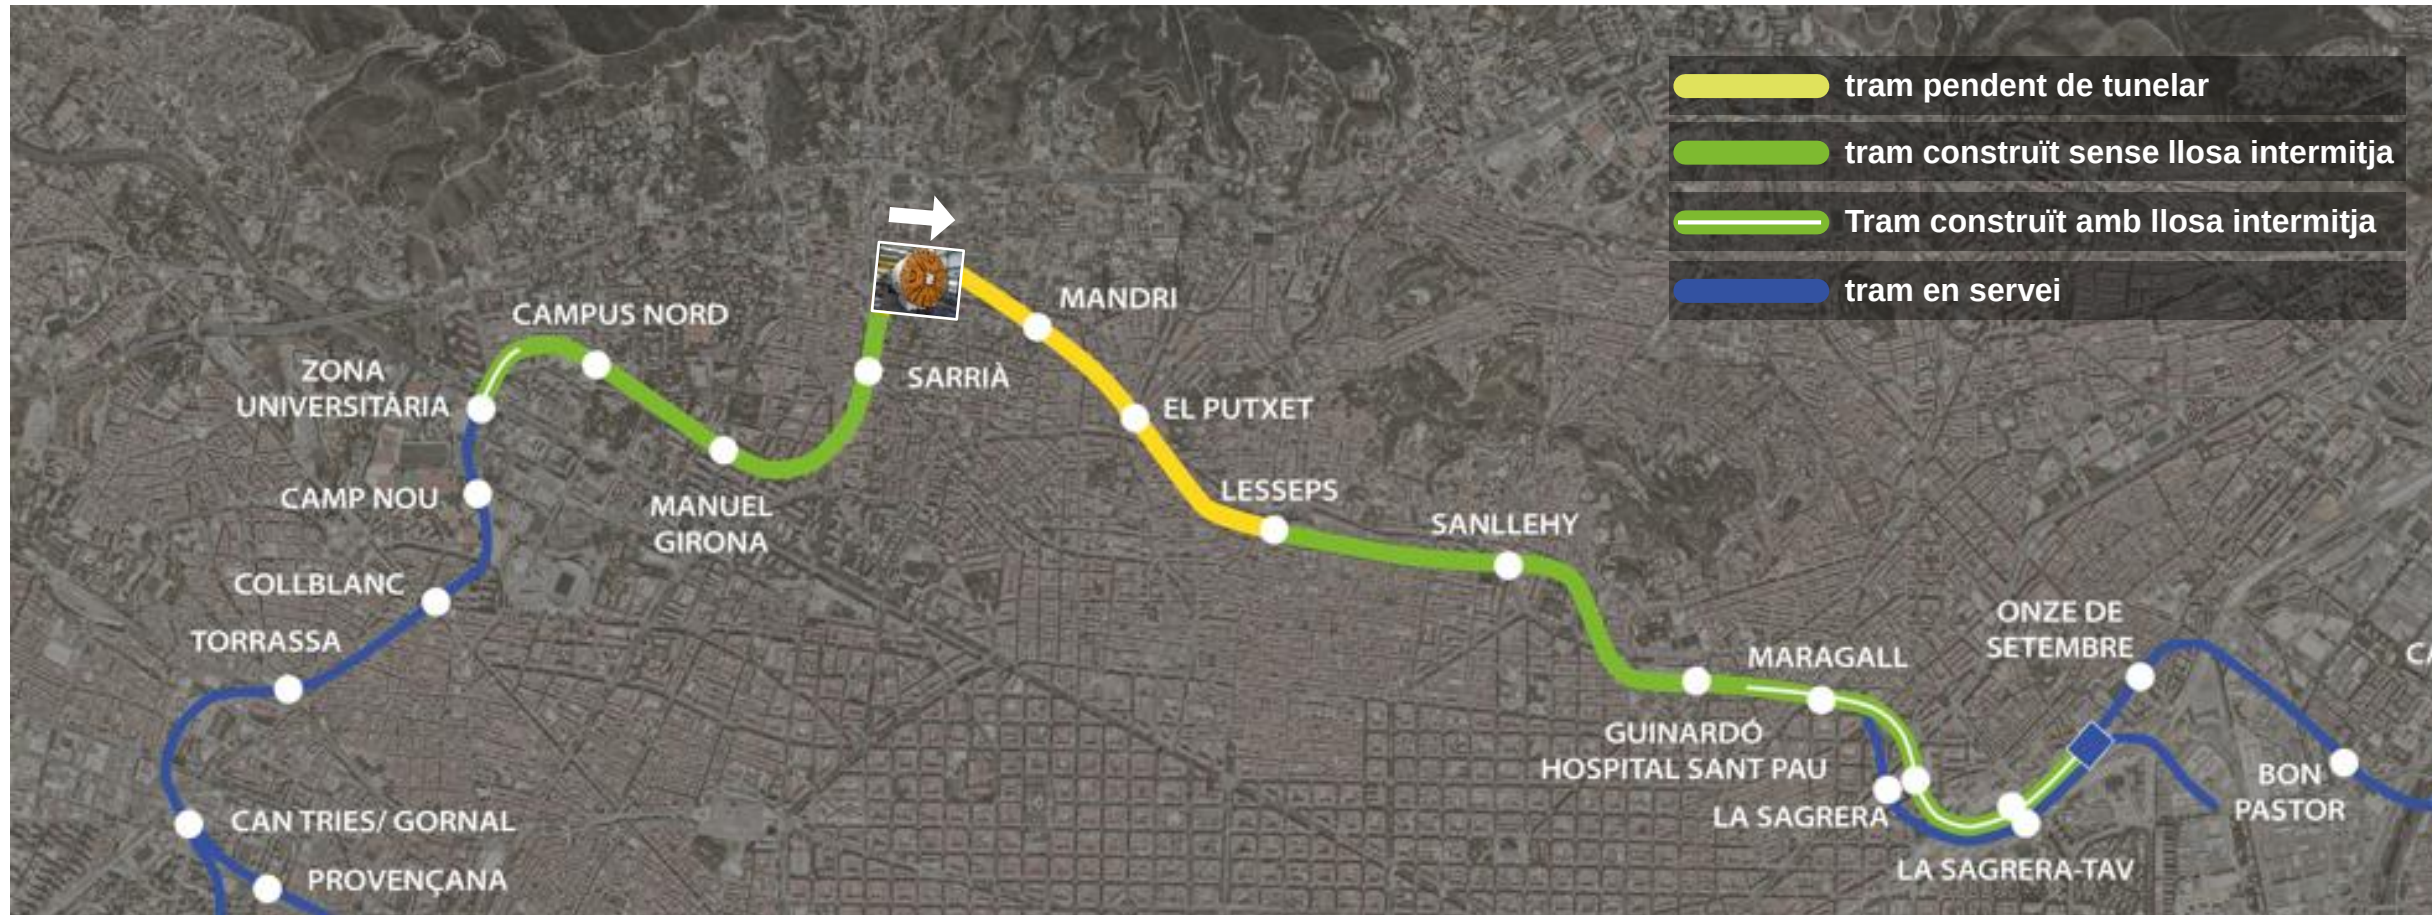

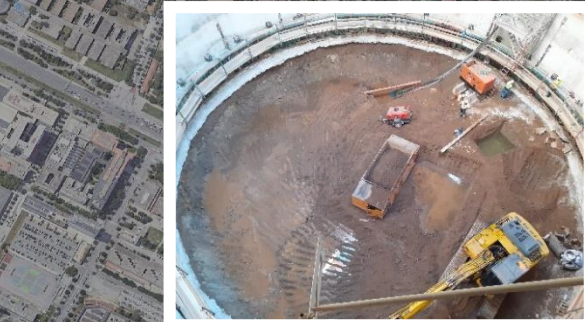


Emplaçament de l'estació de Mandri

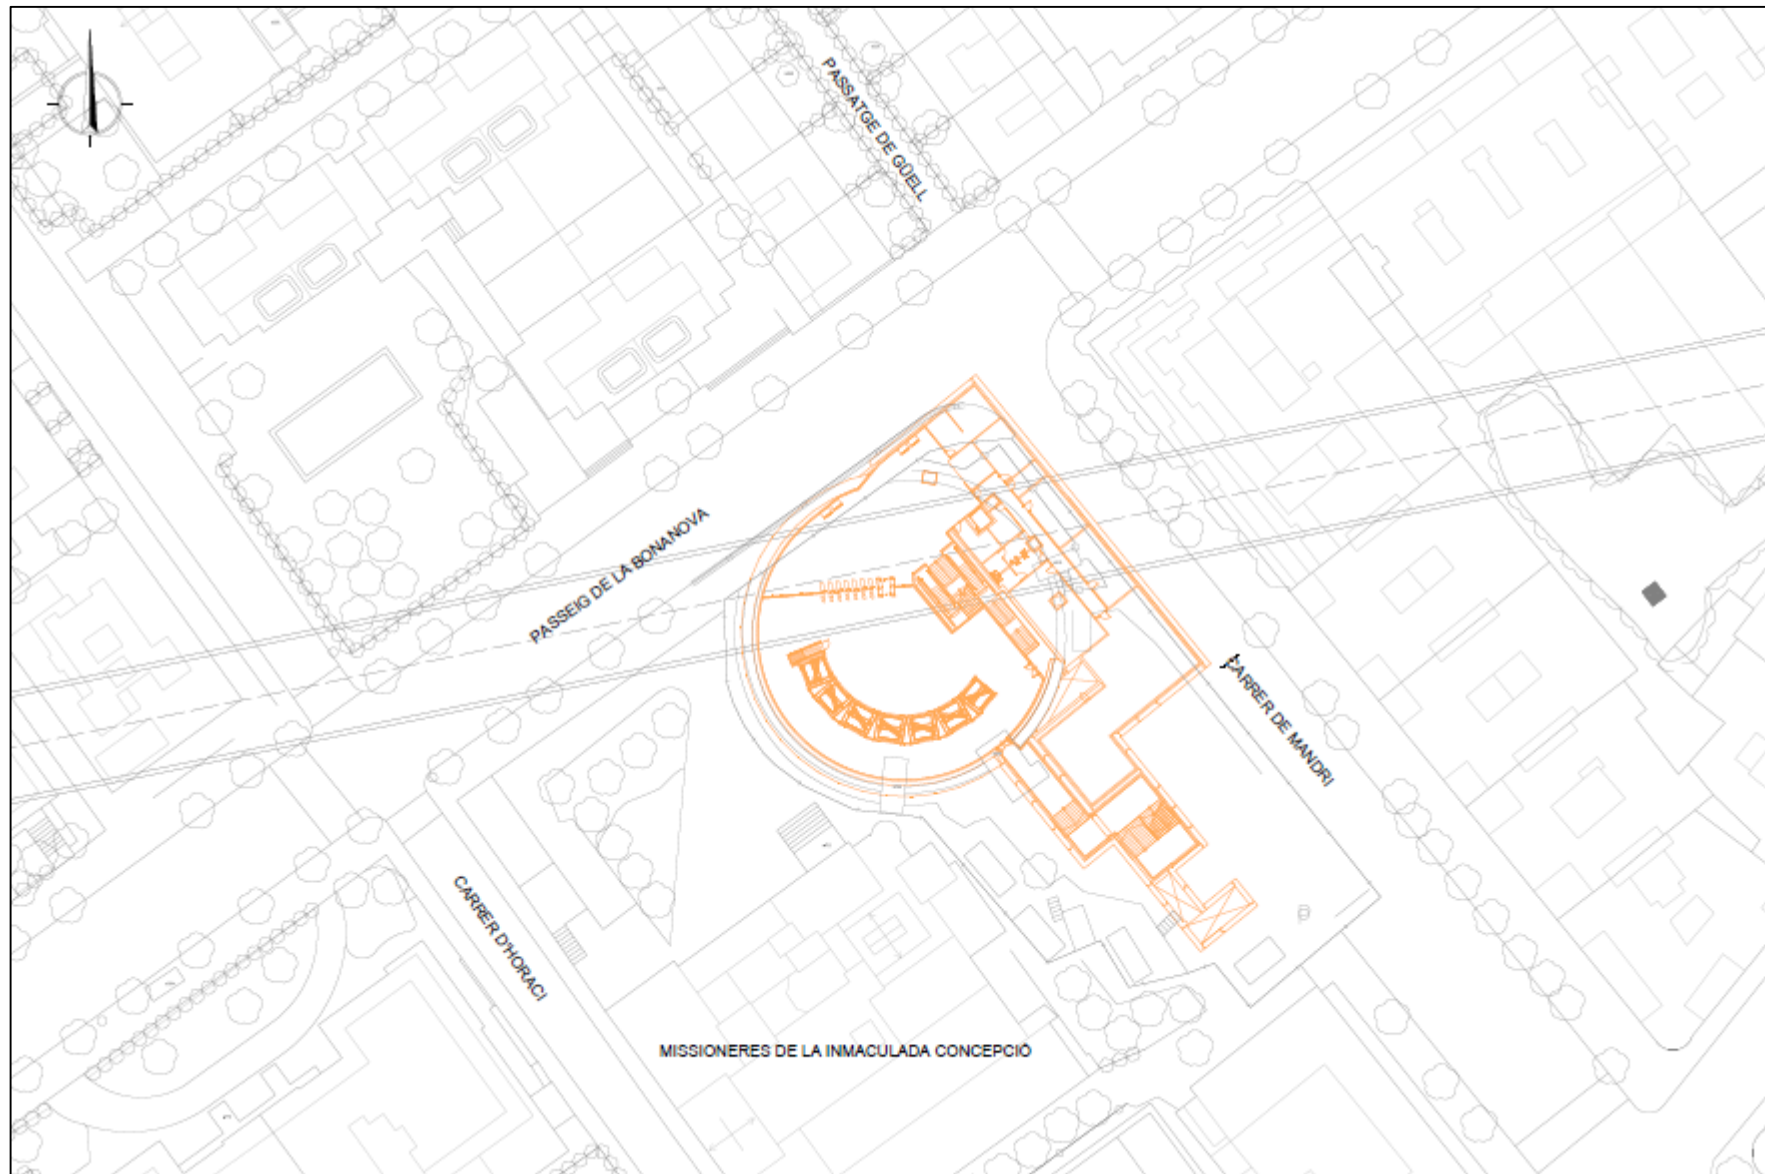


Emplaçament de l'estació de Mandri

Estat futur

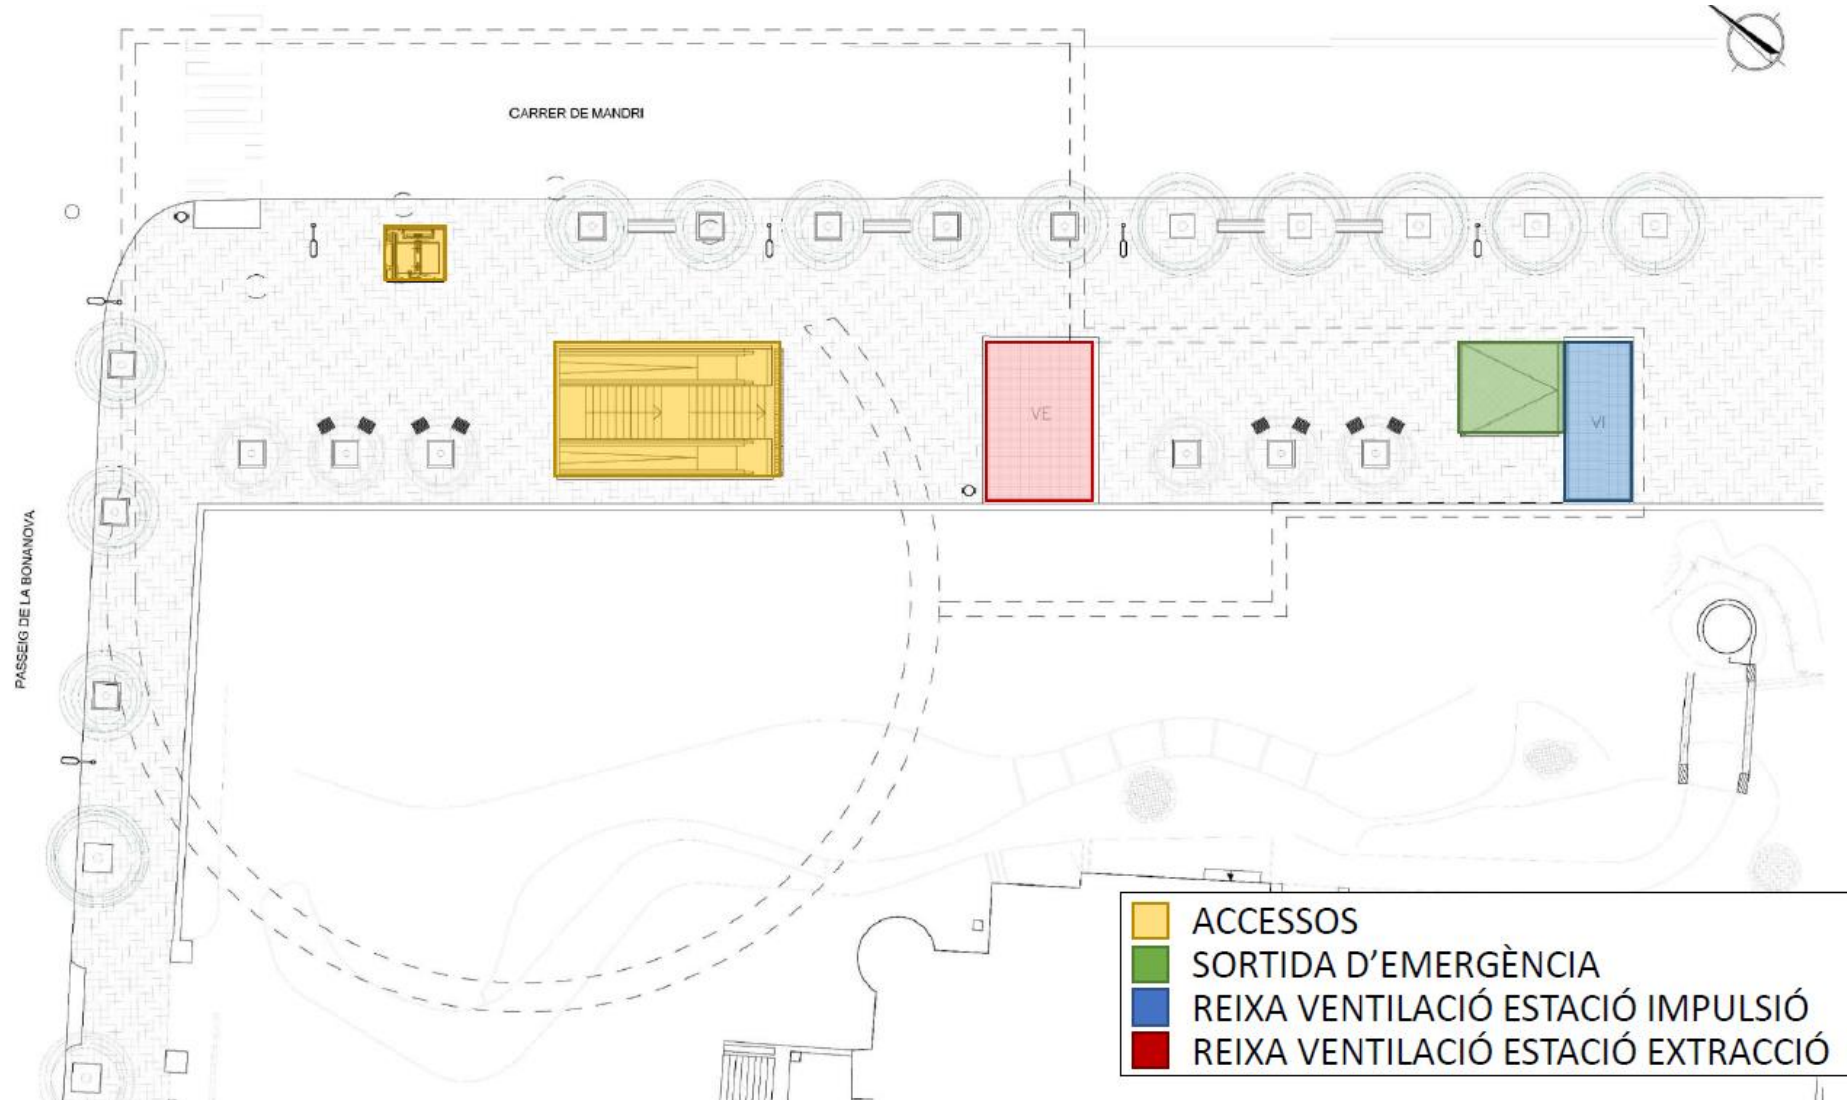



Avanç de l'estació de Mandri

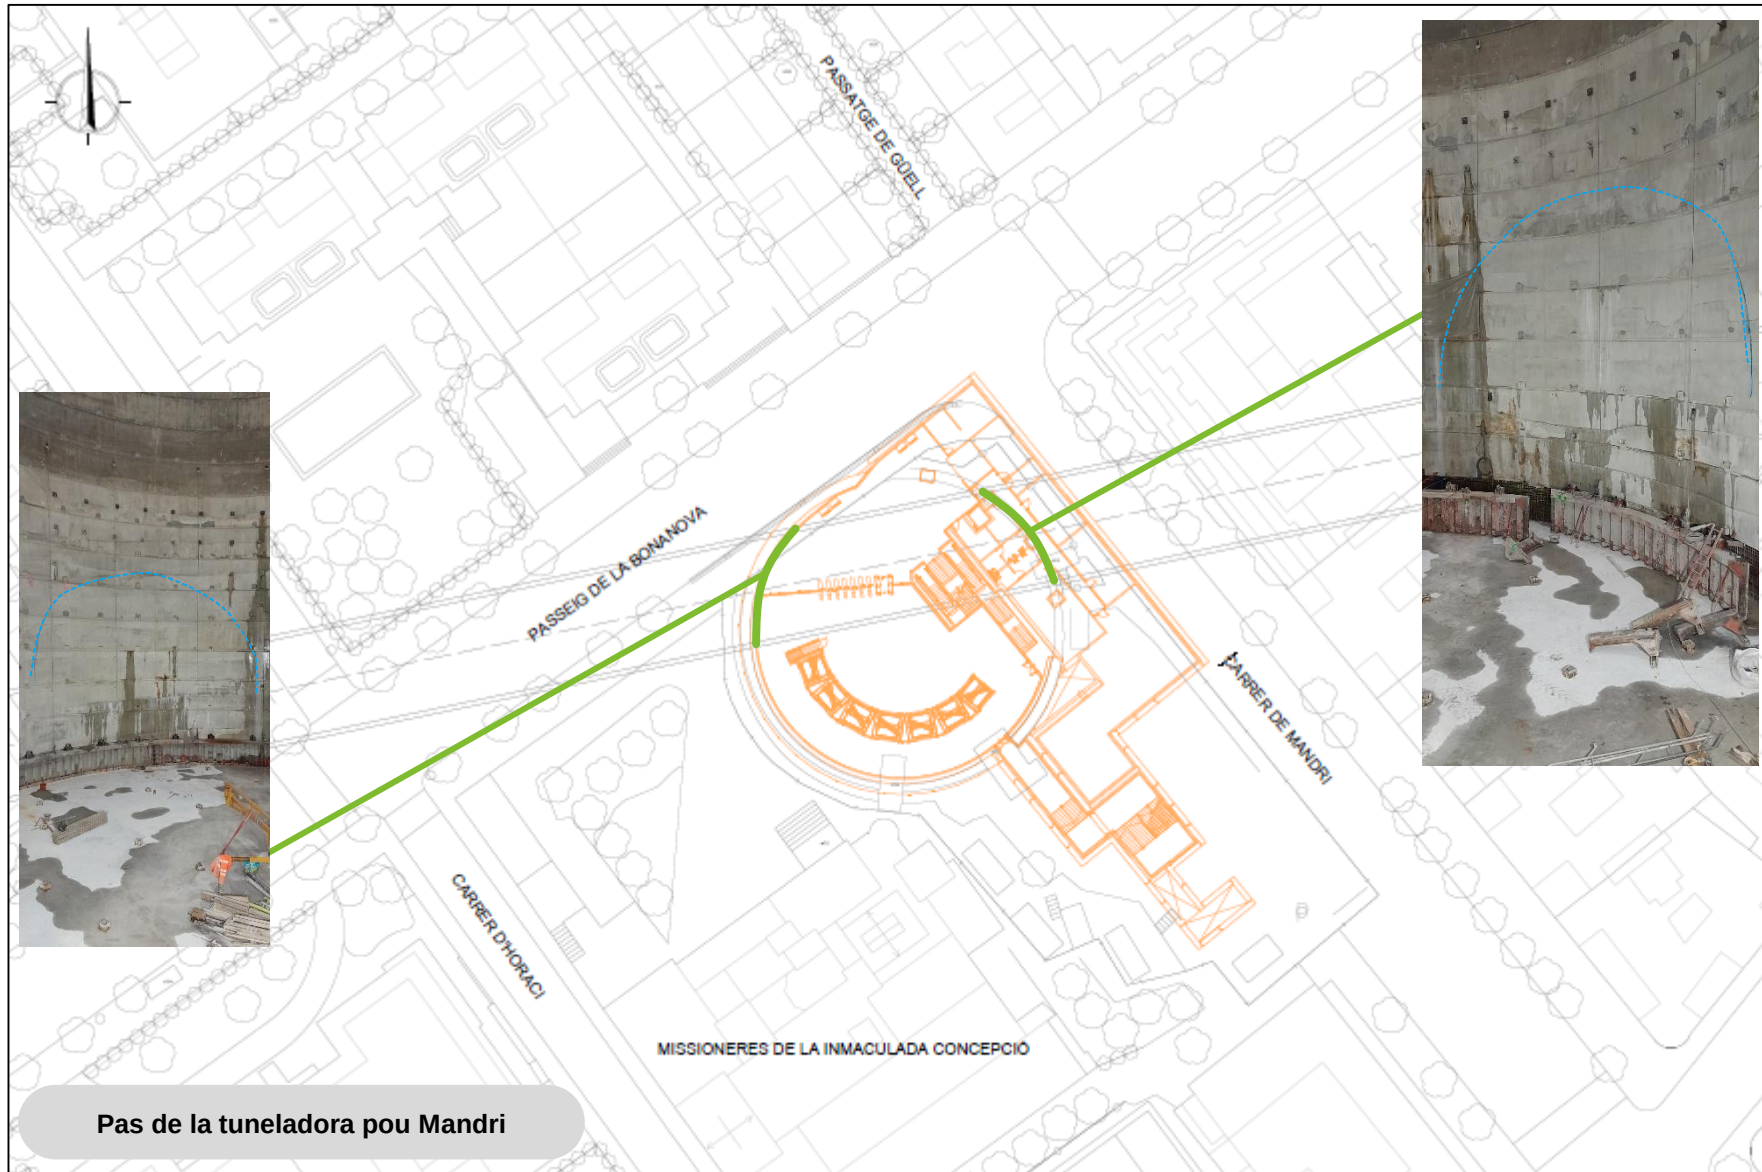

Execució llosa de fons del pou de l'estació


Estació Mandri

Seccions

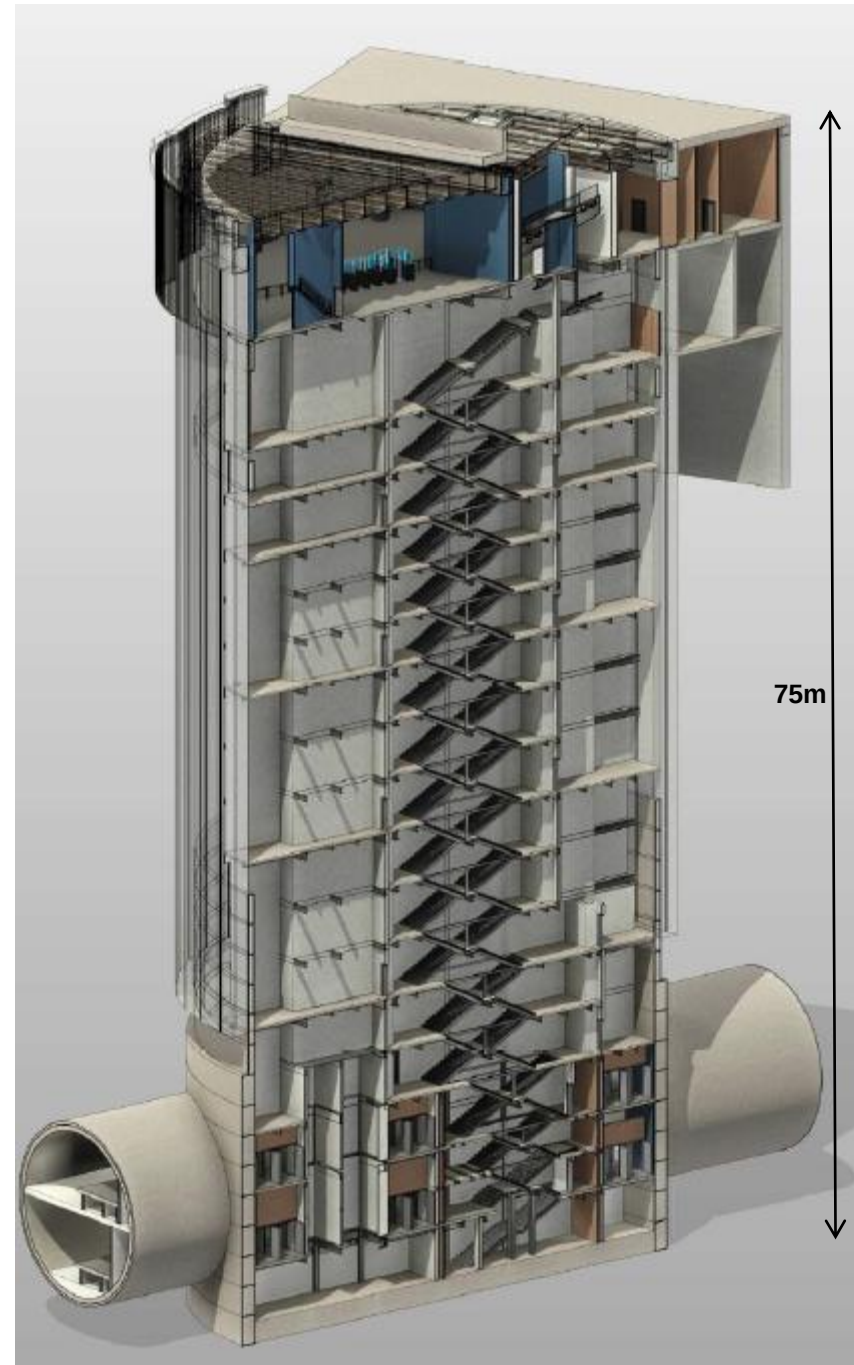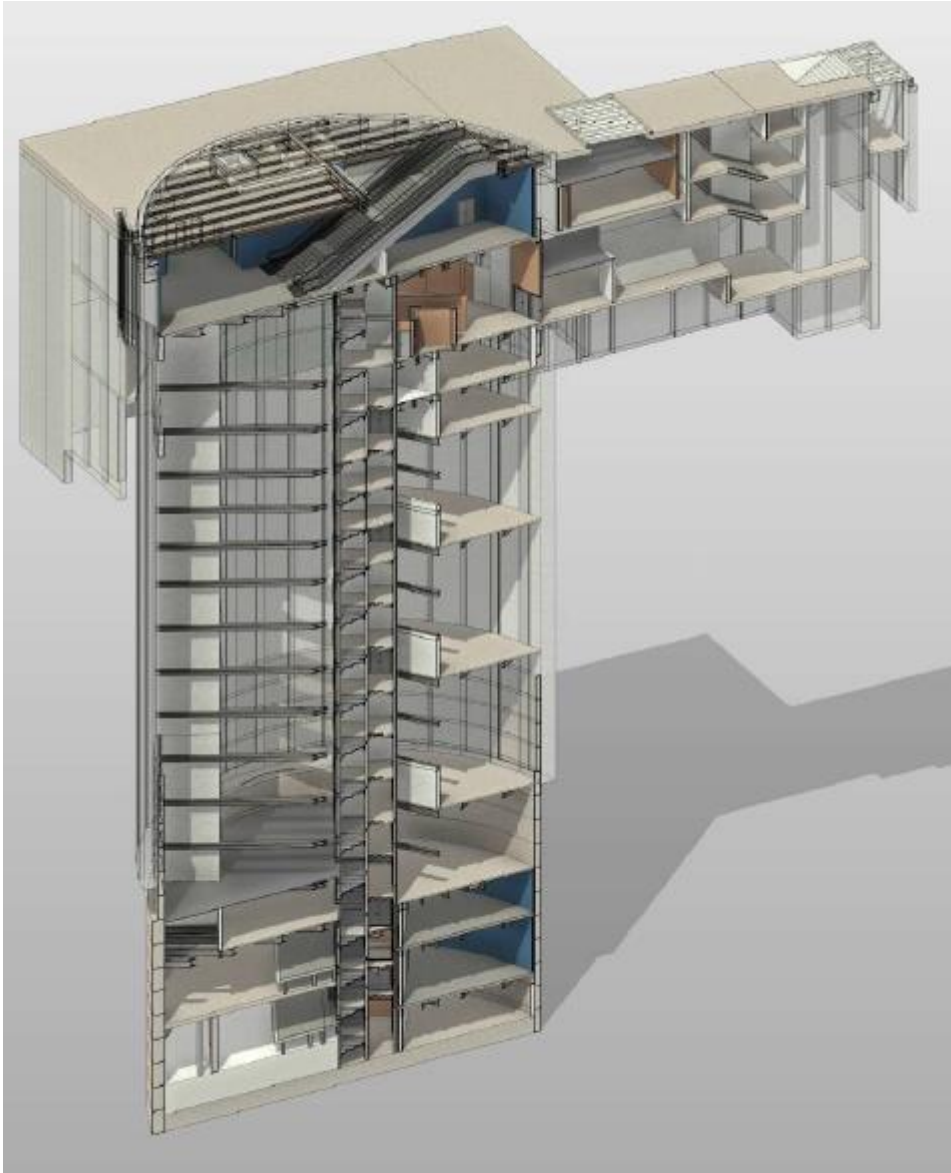

Estació Mandri


Vestíbul

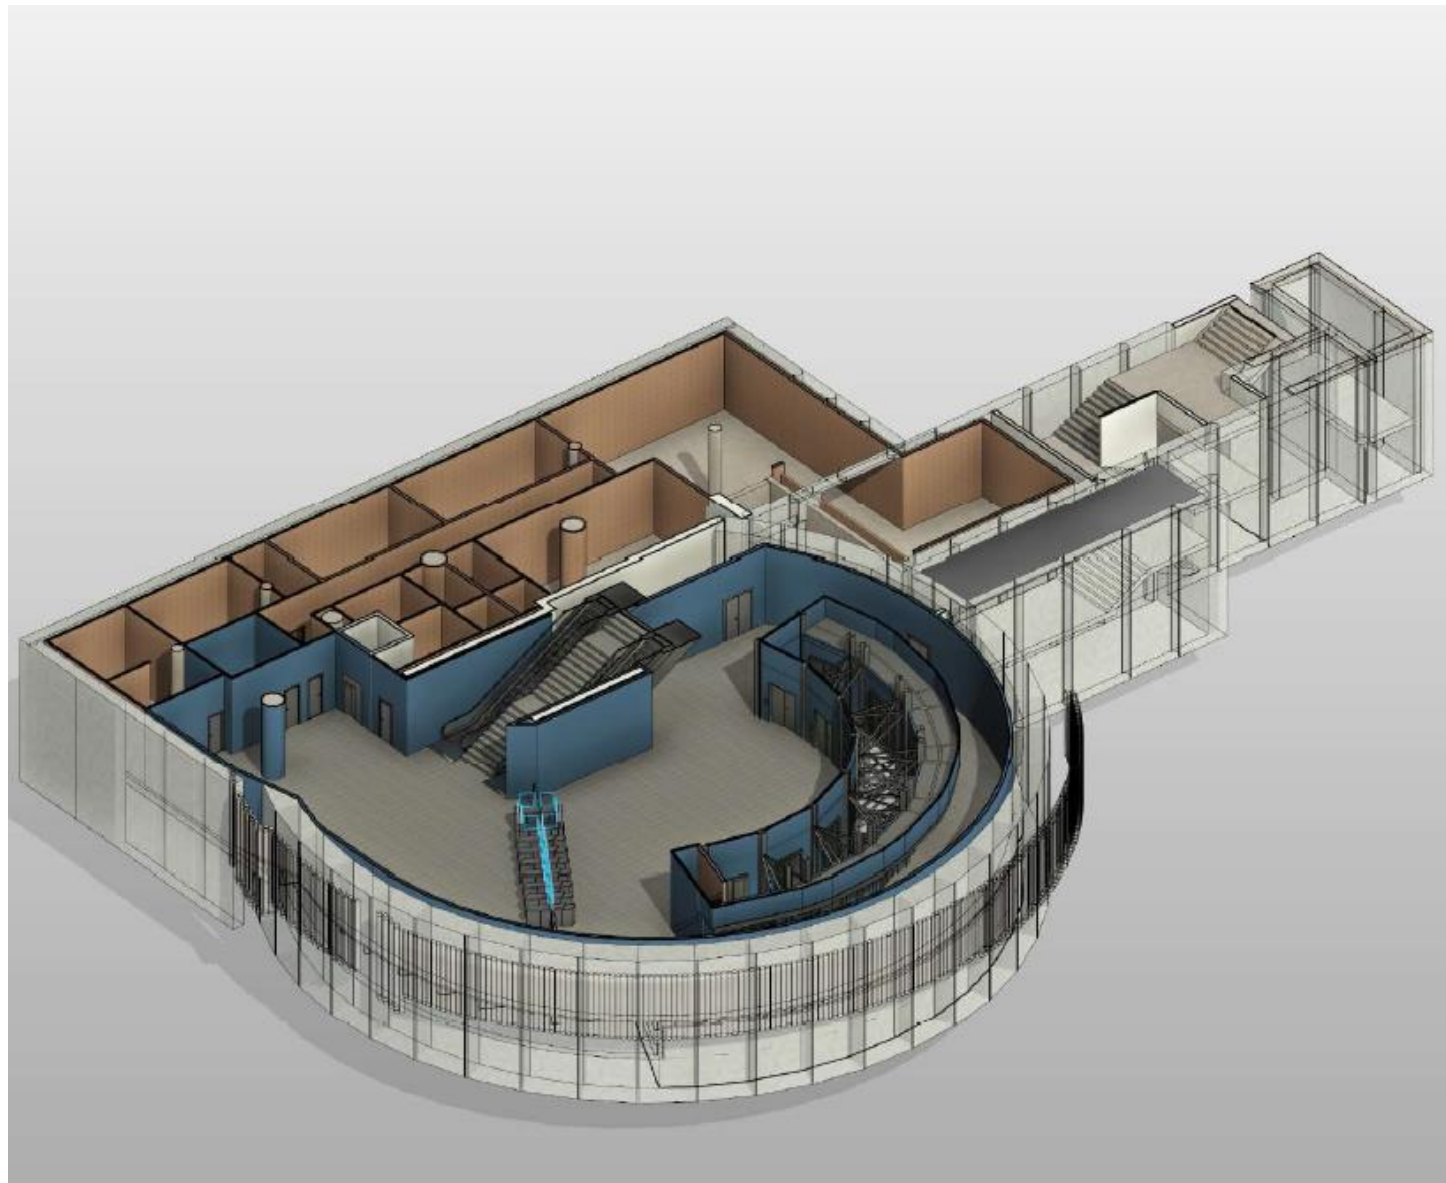

Estació Mandri

Obra civil vestíbul. Fase 2


- Execució pantalles vestíbul.
- Execució coberta del vestíbul
- Treballs simultanis:
 - Àmbit vestíbul:
 - Excavació sota coberta
 - Execució solera i pilars
 - Àmbit sortida d'emergència:
 - Excavació sota coberta
 - Execució dels forjats interiors
 - Execució de la coberta

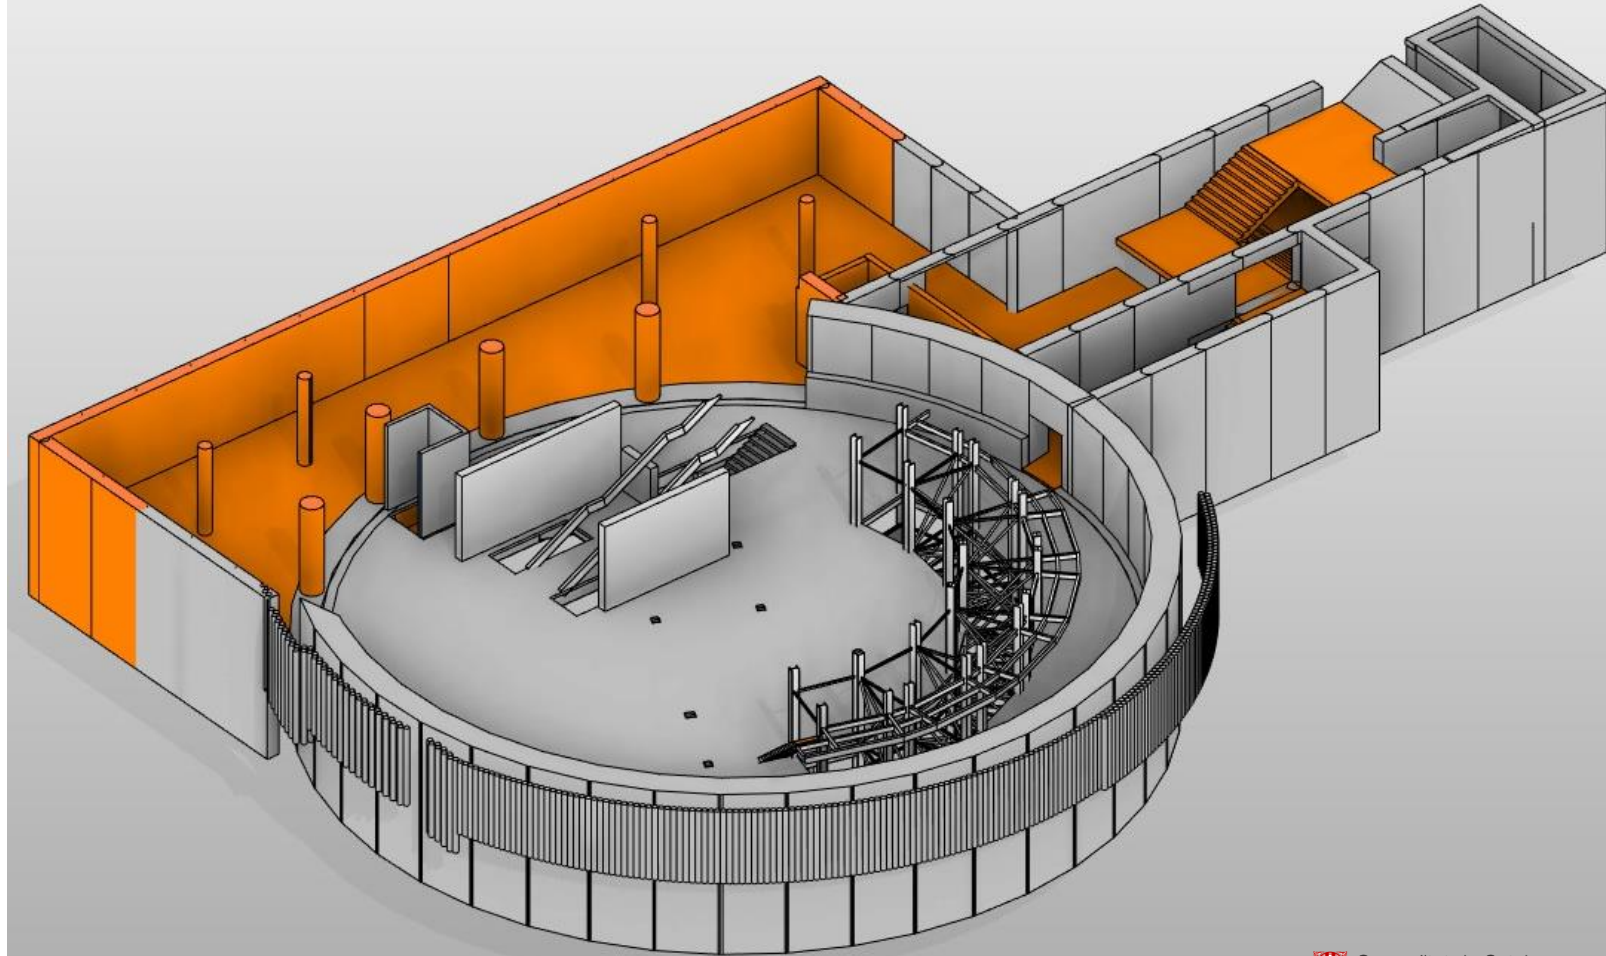


Estació Mandri

Pas tuneladora pou Mandri


1.

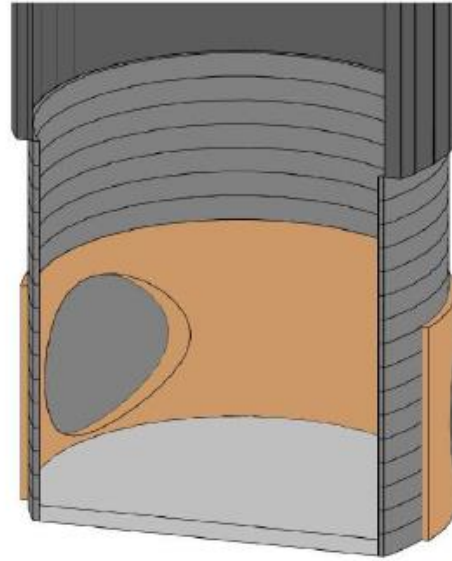


2.

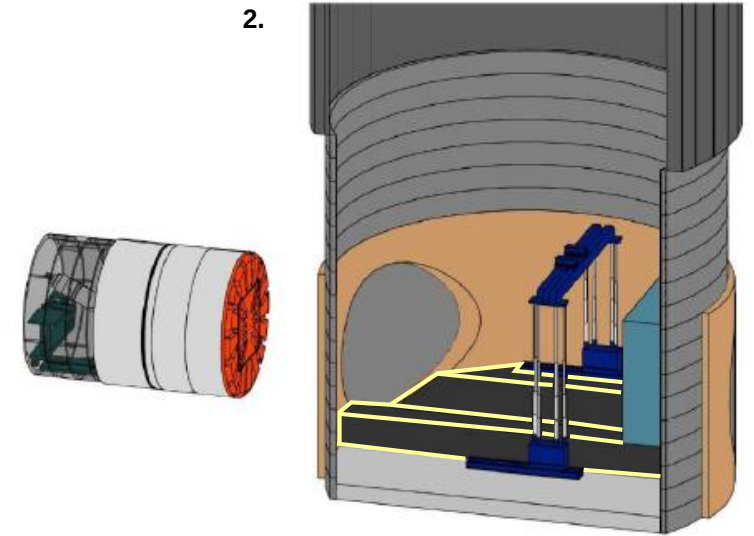


3.

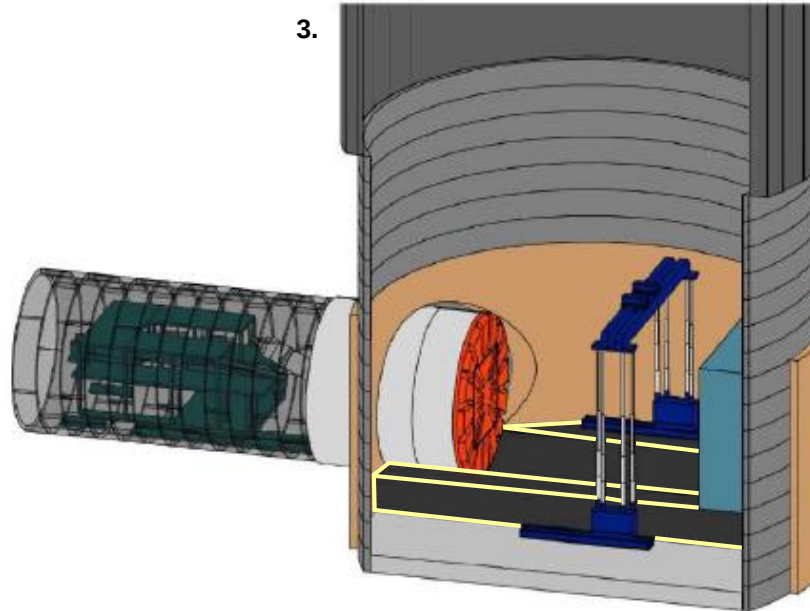

4.

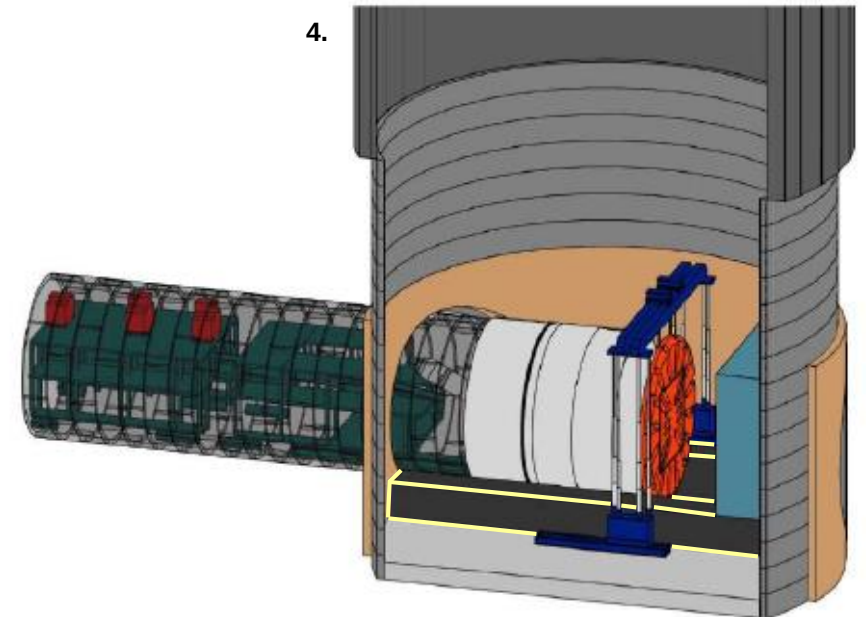

Obra civil vestíbul. Fase 2. Ocupacions

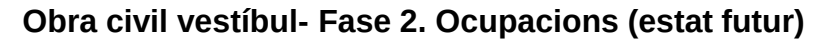

Estació Mandri

Obra civil vestíbul. Fase 2. Ocupacions i desviament de trànsit




Estació Mandri


Obra civil vestíbul. Fase 2. Ocupacions i desviament de trànsit

Implementació tall c. Mandri

- Col·locació senyalització vertical
- Reubicació contenidors i plaça PMR
- Nova regularització semafòrica Mandri-Bigai, Mandri-Bonanova
- Col·locació New Jerseys c. Mandri
- Tall c. Mandri
- Senyalització horitzontal
- Desplaçament panells fonoabsorbents

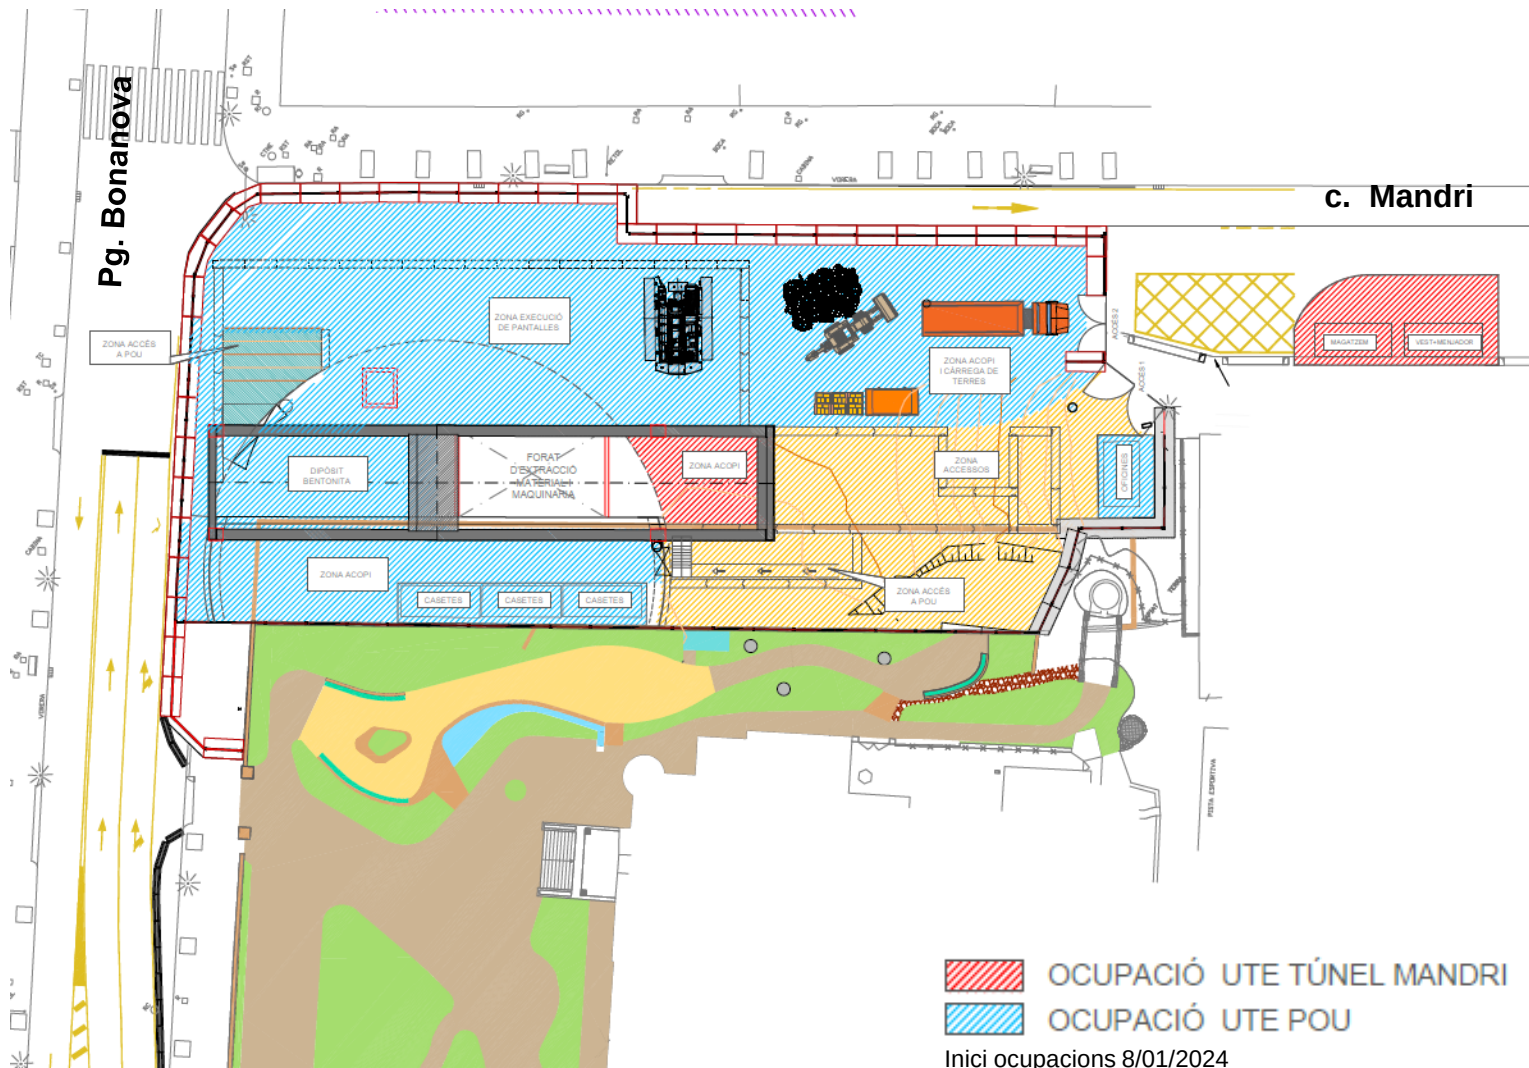


Desviament de trànsit

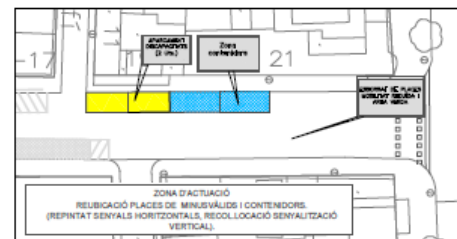

Estació Mandri

Obra civil vestíbul Fase 2. Ocupacions i Desviament de trànsit

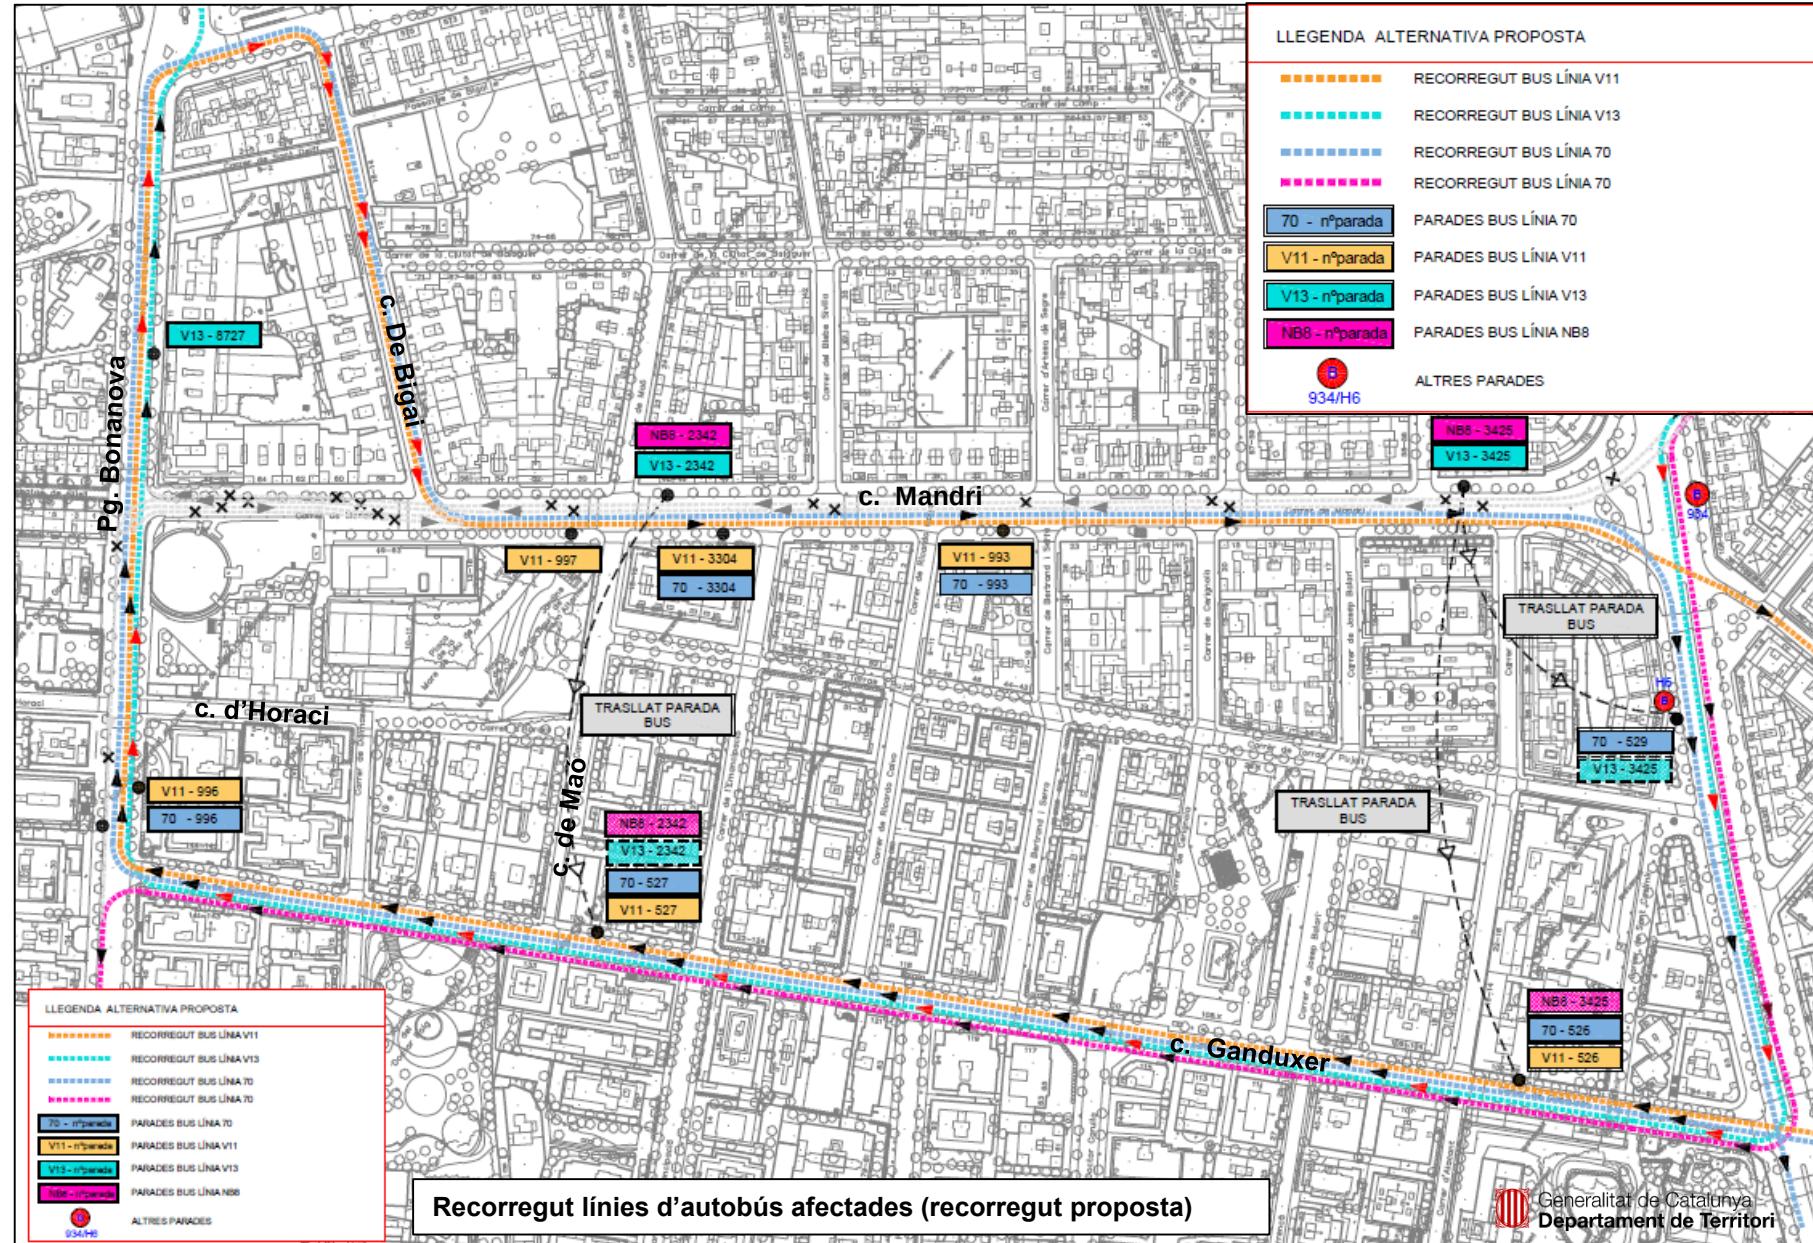

Estació Mandri

Atenció ciutadana

Generalitat de Catalunya:

Consultes, suggeriments i petició d'informació general

<https://atenciociutadana.gencat.cat/ca/guia-datencio-ciutadana/canals/bustia-de-contacte/>

Infraestructures de Catalunya:

Consultes, suggeriments, petició d'informació i reclamacions obres

<https://infraestructures.gencat.cat/?page=tramits>