


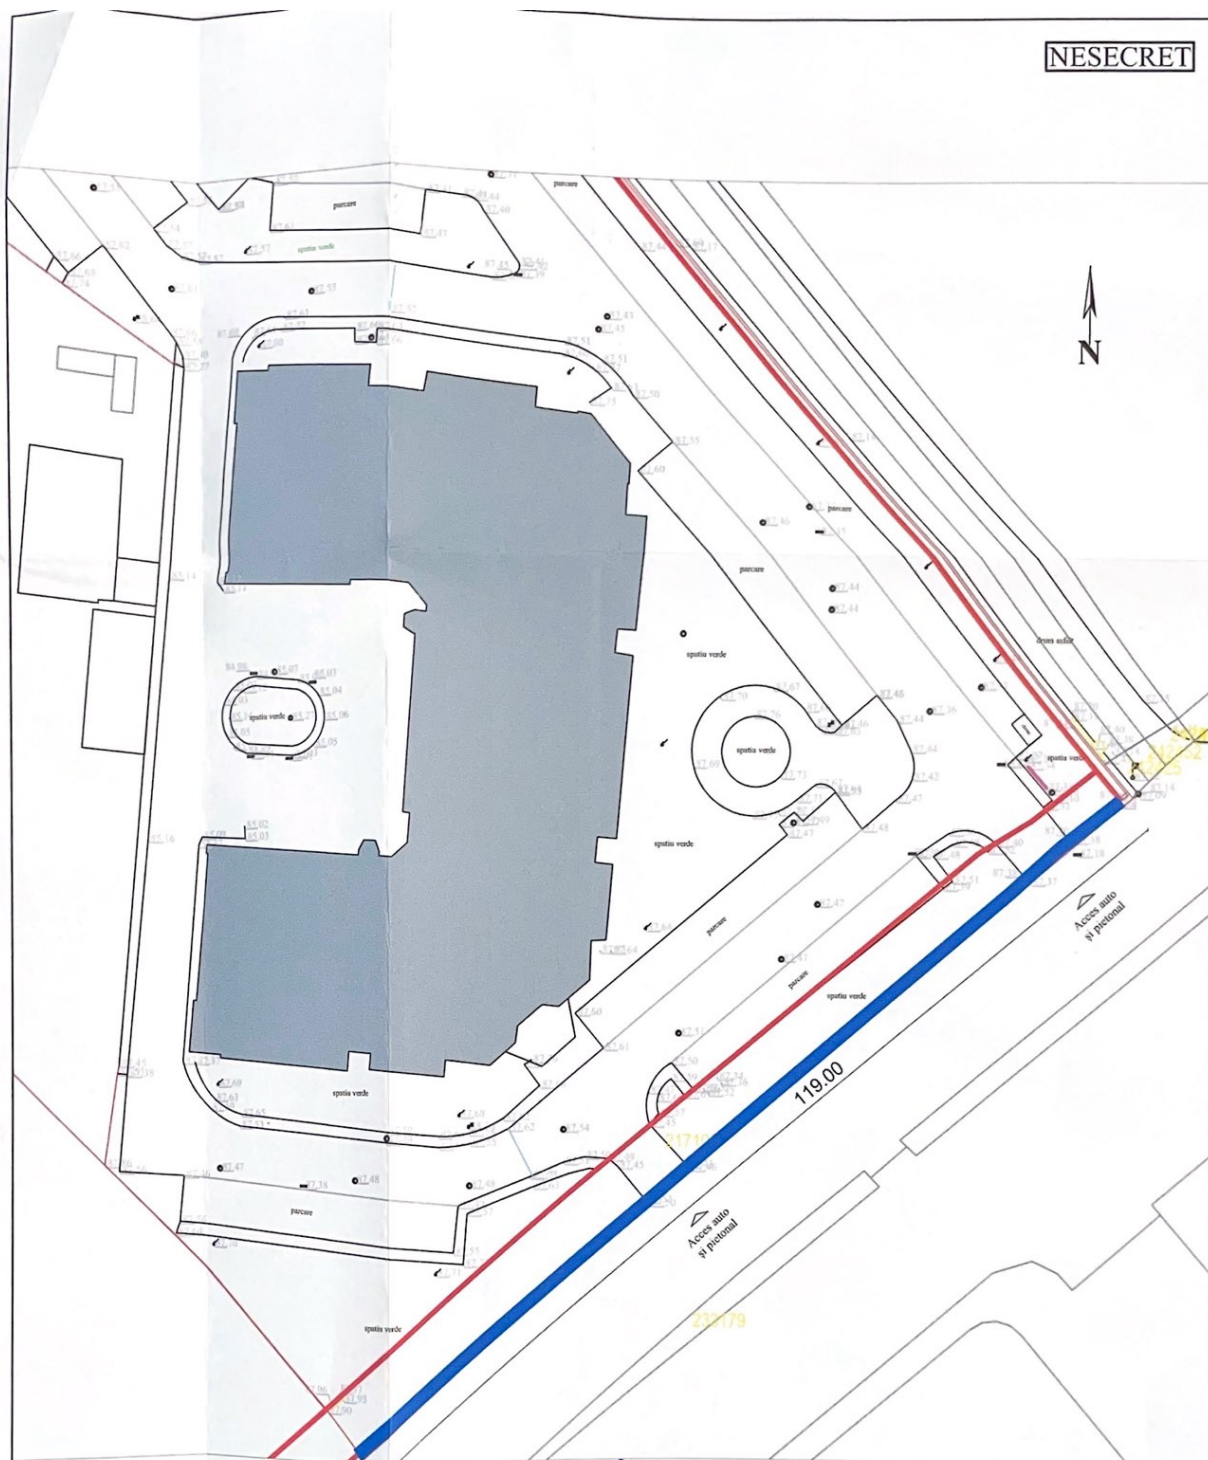

LEGENDĂ

- Limita de proprietate
Stere = 39368 mp (din măsurători);
39268 mp (din acte)
- Împrejmuire propusă pentru desființare = 119 ml
- Construcții existente
- Acces auto și pietonal

Conform „Codului de proiectare seismică”, Partea I -
Prevederi de proiectare pentru clasa III - P.100-b/2013 - clasa de importanță a construcției este „III”.
Conform Hotărârii de Guvern nr. 764/2007, categoria de importanță a construcției este „C”.

(I) Director D.P.C.C.: Insp. pr. Scurtu Gheorghe Aurelian

VERIFICATOR					
VERIFICATOR					
EXPERT					
VERIF-EXPERT	NUME	SEMNĂTURA	CERINȚA	Referat / Expertiză nr. / data	
Ministerul Afacerilor Interne Direcția Generală Logistică Direcția Proiectare și Consultanță în Construcții				DIRECȚIEI GENERALE PERMISE DE CONDUCERE ȘI ÎNMATRICULĂRI	PROIECT NR. 7651
				DIRECȚIEI GENERALE PERMISE DE CONDUCERE ȘI ÎNMATRICULĂRI PERMISE DE CONDUCEREȘI ÎNMATRICULĂRI SITUAT ÎN MUNICIPIUL BUCUREȘTI SECTOR 2	
SPECIFICAȚIE	NUME	SEMNĂTURA	SCARA: 1/2000		
ȘEF PROIECT	ing. T. Crăciunescu				
PROIECTAT	ing. T. Crăciunescu				
DESENAT	ing. T. Crăciunescu				
(ȘEF BIROU)	ing. V. Vasile		DATA: 02.2024	PLAN DE SITUAȚIE	FAZA: D.T.A.D
					PLANȘA NR. A 02