


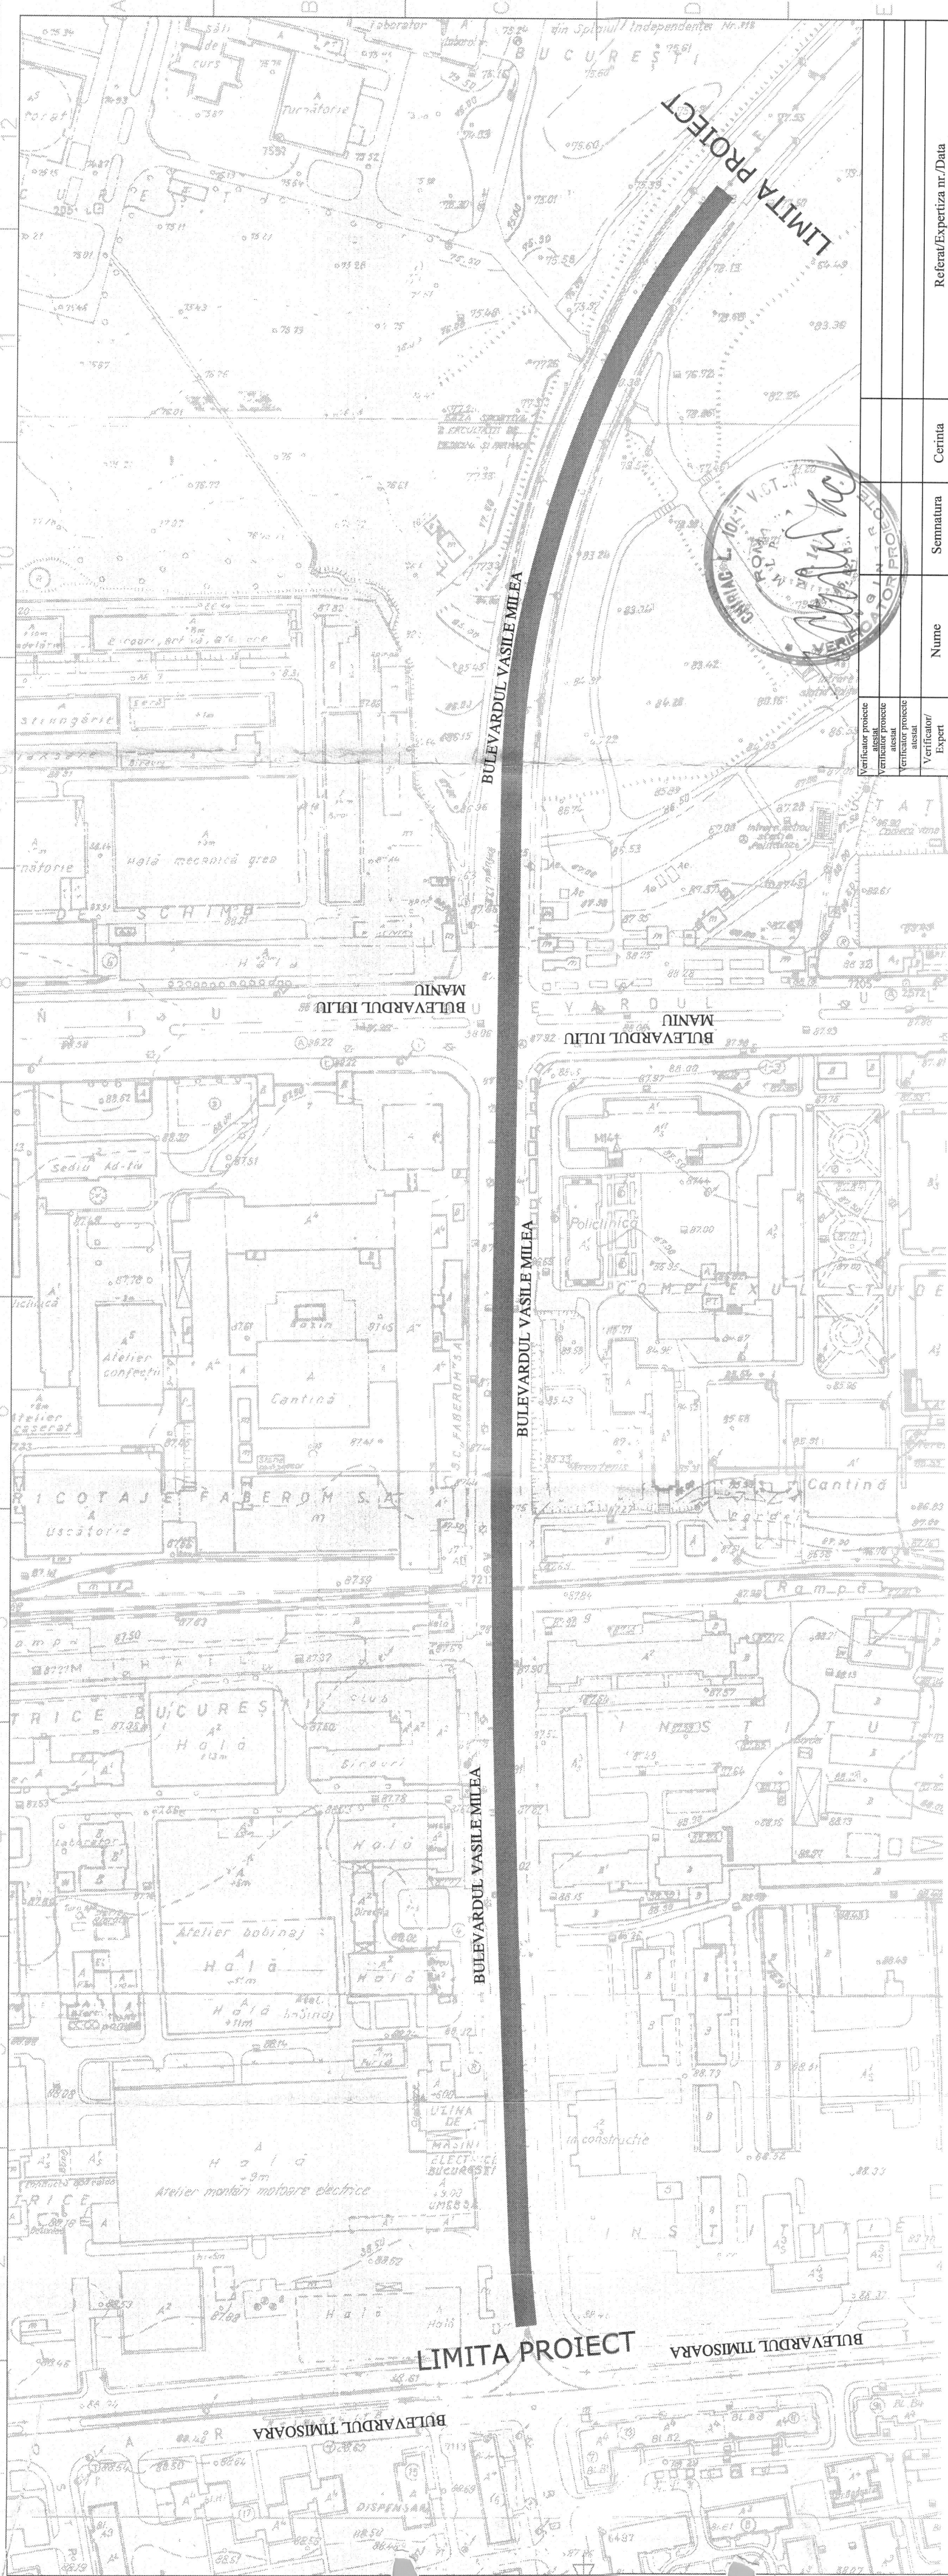

Proiectant		Referat/Expertiza nr./Data		Beneficiar:		Proiect nr.	
SOCIETATEA DE TRANSPORT BUCURESTI		Semnatura		PRIMARIA MUNICIPIULUI BUCURESTI		4580/2017	
Nume		Cerinta		Titlu proiect:		Faza:	
ing. Victor Daicu		1:2000		B-DUL G-RAL. VASILE MILEA DE LA INTERSECTIA CU B-DUL TIMISOARA PANA IN DREPTUL INTRARI IN BENZINARIA OMV"		PTE	
ing. Madalin Raducanu		Data:		Obiect		PLAN DE INCADRARE IN ZONA	
sing. Laurentiu Mirea		APR 2019		LINIE DE TRAMVAI, LINIE AERIANA DE CONTACT, CENTRE DE ALIMENTARE SI INTOARCERE		Titlu plansa	
sing. Laurentiu Mirea		PZ					













 

Z O N Ă CAROSABILĂ S.T.B

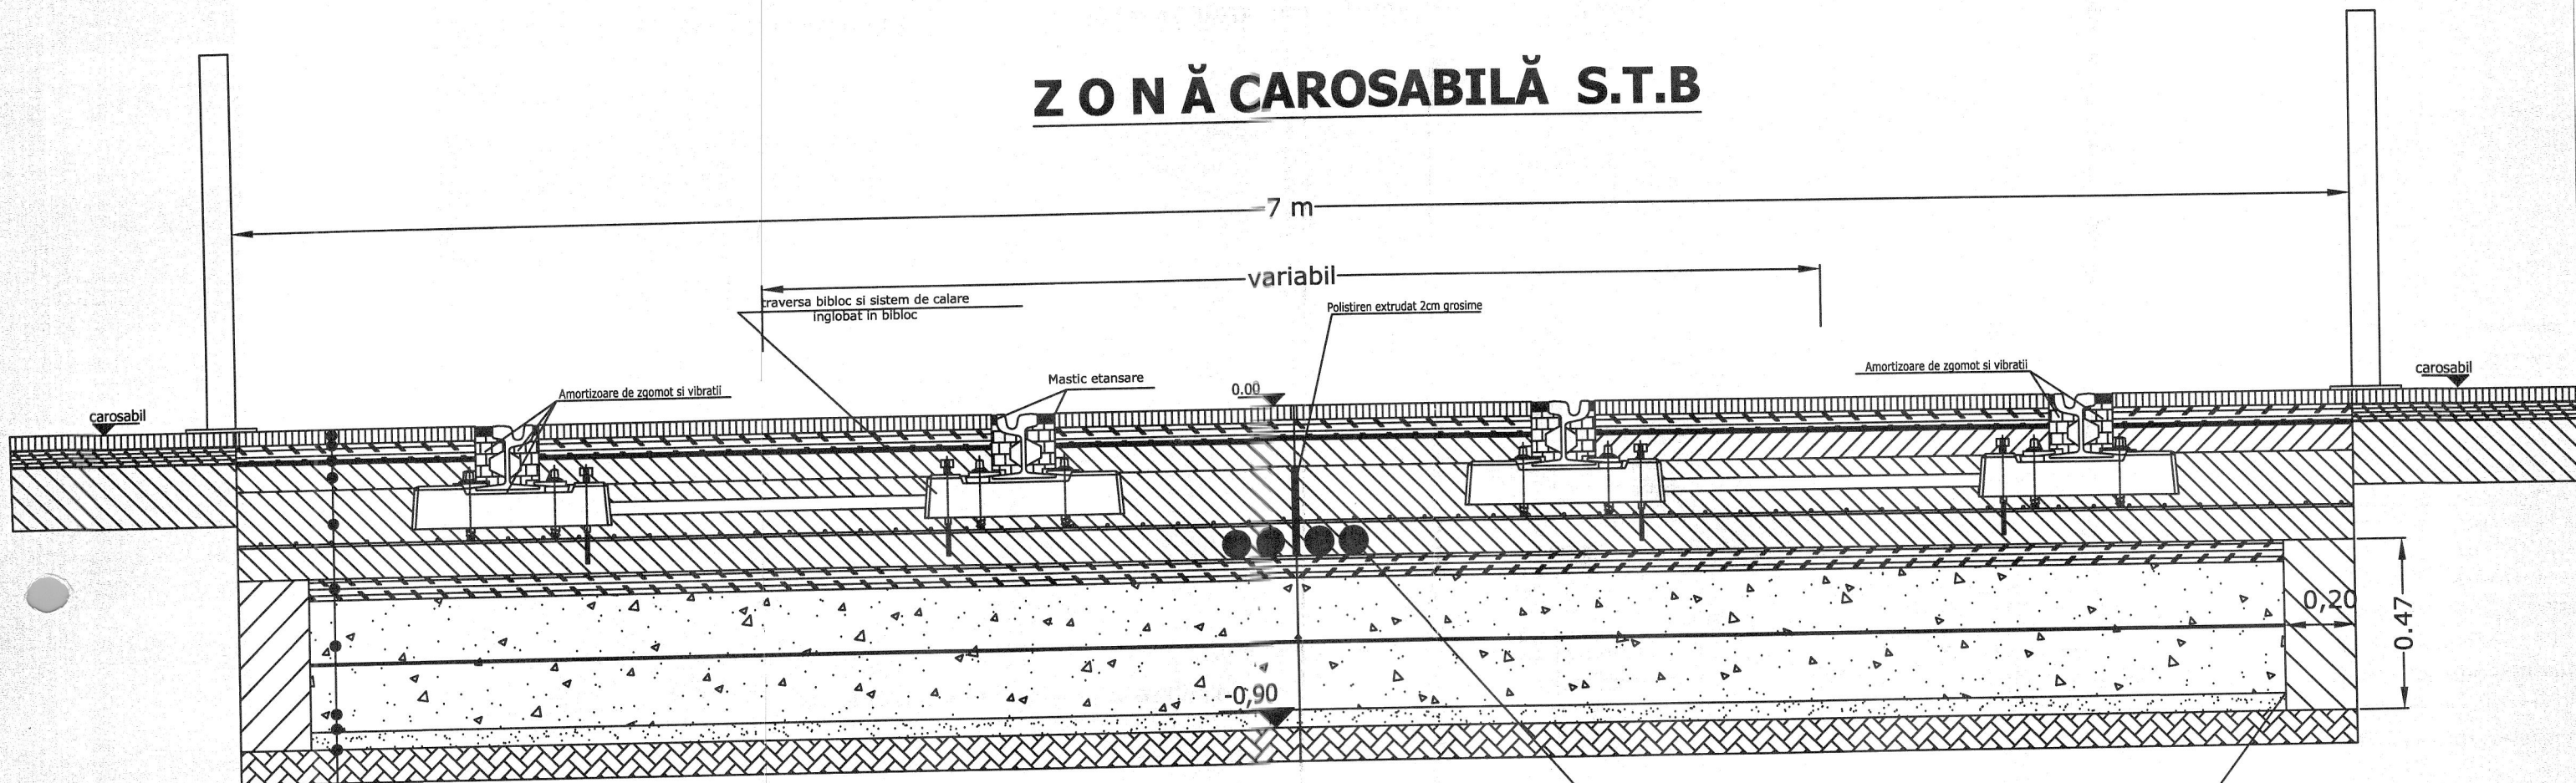


MASF16 - 4cm
 BAD25 - 5cm
 Geocompozit
 Beton de monolitizare C30/37 (strat2) cu fibre de polipropilena - 9cm
 Beton de monolitizare C30/37 (strat1) armat cu plasa PC52 8mm 100x100mm - 25cm 4 tevi PEHD 90mm
 AB2 - 6cm
 Balast - 18cm
 Geogrila
 Balast - 18cm
 Geogrila
 Nisip - 5cm
 Geotextil
 Pamant compactat

ZID DE SPRIZIN BETON C12/15




Nota:
 Prezenta sectiune nu se aplica la
 intersectii si treceri la nivel.
 Separarea fizica cu gard face obiectul
 altui proiect.


Verificator proiecte atestat				
Verificator proiecte atestat				
Verificator proiecte atestat				
Verificator/Expert	Nume	Semnatura	Cerinta	Referat/Expertiza nr./Data
Proiectant SERVICIUL PROIECTARE INFRASTRUCTURA SI AVIZE EDILITARE  SOCIETATEA DE TRANSPORT BUCURESTI CUI 1589886				Beneficiar: PRIMARIA MUNICIPIULUI BUCURESTII Proiect nr. 4580/2017
Specificatie	Nume	Semnatura	Scara:	Titlu proiect
Sef proiect	Victor DUICU		%	MODERNIZARE LINIE DE TRAMVAI PE STR. VASILE MILEA de la intersectia cu Bd. Timisoara pana la Benzinaria OMV
Proiectat	Laurentiu MIREA			Obiect
Desenat	Laurentiu MIREA			LINIE DE TRAMVAI, LINIE AERIANA DE CONTACT, CENTRE DE ALIMENTARE SI INTOARCERE
Verificat	Madalin RADUCANU		Data: APR/2019	Titlu plansa SECTIUNE TRANSVERSALA SOLUTIE CONSTRUCTIVA
				Plansa nr. ST0

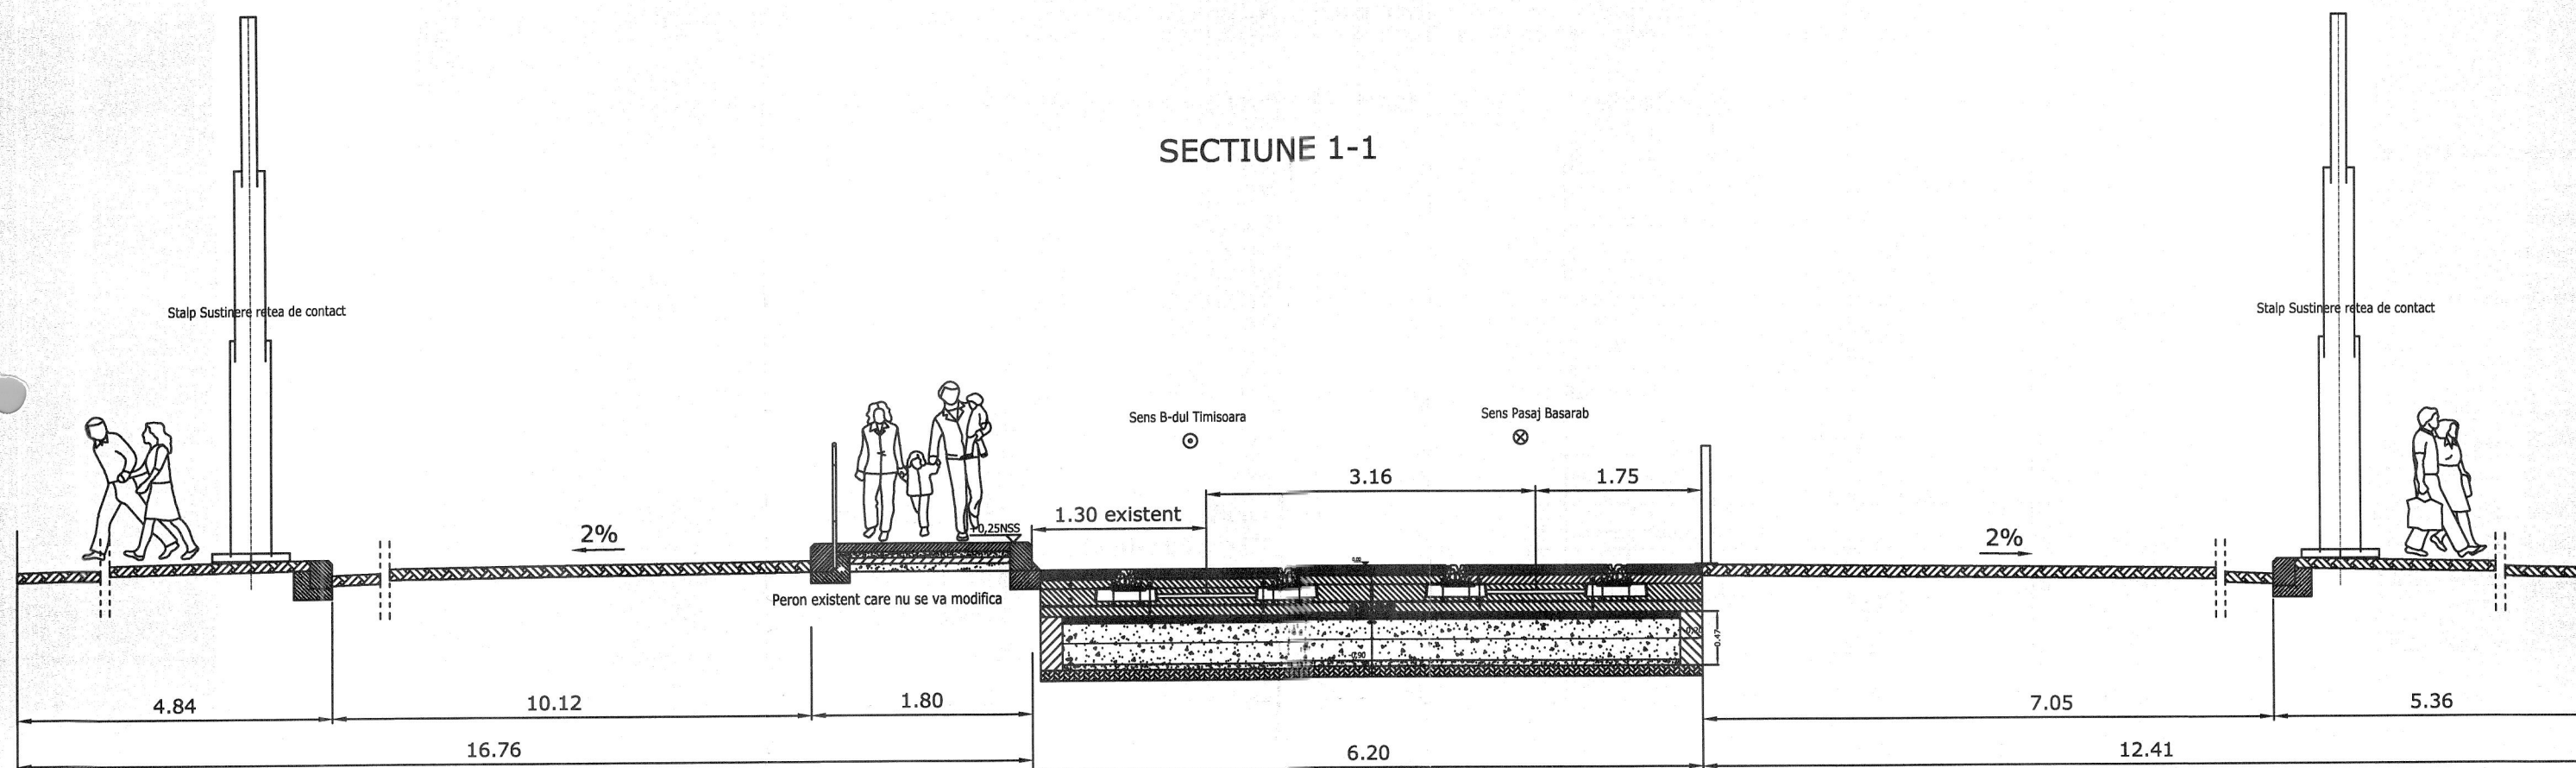

Nota

Pozitia retelei multitubulare va fi definitivata dupa demontarea liniei actuale in vederea corelarii cu retelele edilitare existente

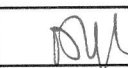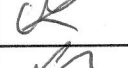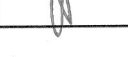
Verificator proiecte atestat				
Verificator proiecte atestat				
Verificator proiecte atestat				
Verificator/Expert	Nume	Semnatura	Cerinta	Referat/Expertiza nr./Data
Proiectant SERVICIUL PROIECTARE INFRASTRUCTURA SI AVIZE EDILITARE  SOCIETATEA DE TRANSPORT BUCURESTI CUI 1589886				Beneficiar: PRIMARIA MUNICIPIULUI BUCURESTII Titlu proiect: "MODERNIZARE LINIE DE TRAMVAI PE B-DUL. G-RAL. VASILE MILEA DE LA INTERSECTIA CU B-DUL TIMISOARA PANA IN DREPTUL INTRARI IN BENZINARIA OMV" Obiect LINIE DE TRAMVAI, LINIE AERIANA DE CONTACT, CENTRE DE ALIMENTARE SI INTOARCERE Titlu plansa SECTIUNE TRANSVERSALA 1-1
Specificatie	Nume	Semnatura	Scara:	Faza:
Sef proiect	ing. Victor DUCU		%	PTE
Proiectat	sing. Laurentiu MIREA		Data: APR/2019	Plansa nr. ST1
Desenat	sing. Laurentiu MIREA			
Verificat	ing. Madalin RADUCANU			

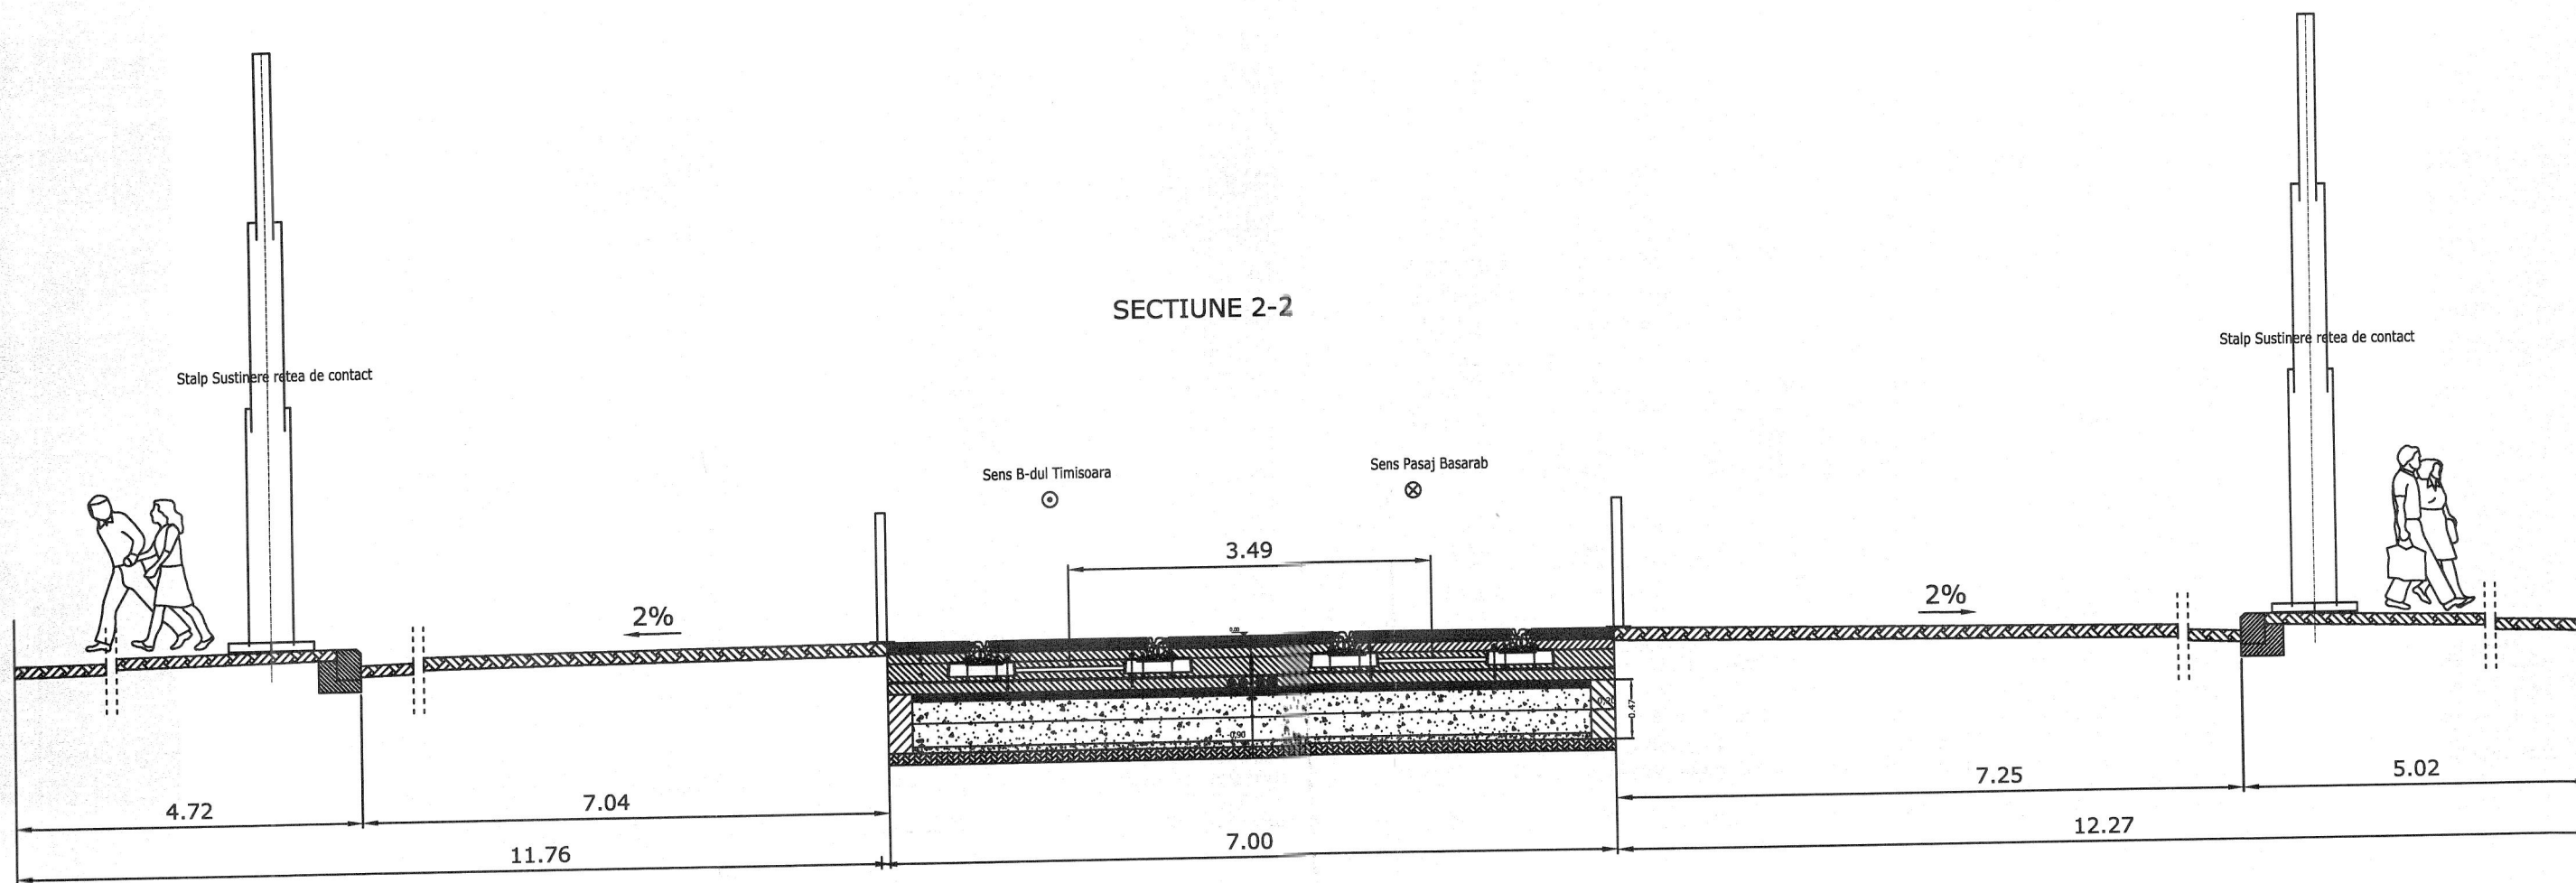

Nota
 Pozitia retelei multitubulare va fi definitivata dupa demontarea liniei actuale in vederea corelarii cu retelele edilitare existente

Verificator proiecte atestat					
Verificator proiecte atestat					
Verificator proiecte atestat					
Verificator/Expert	Nume	Semnatura	Cerinta	Referat/Expertiza nr./Data	
Proiectant SERVICIUL PROIECTARE INFRASTRUCTURA SI AVIZE EDILITARE  SOCIETATEA DE TRANSPORT BUCURESTI CUI 1589886			Beneficiar: PRIMARIA MUNICIPIULUI BUCURESTII		Proiect nr. 4580/2017
Specificatie	Nume	Semnatura	Scara: %	Titlu proiect: "MODERNIZARE LINIE DE TRAMVAI PE B-DUL. G-RAL. VASILE MILEA DE LA INTERSECTIA CU B-DUL TIMISOARA PANA IN DREPTUL INTRARI IN BENZINARIA OMV" Obiect LINIE DE TRAMVAI, LINIE AERIANA DE CONTACT, CENTRE DE ALIMENTARE SI INTOARCERE Titlu plansa SECTIUNE TRANSVERSALA 2-2	Faza: PTE
Sef proiect	ing. Victor DUICU				
Proiectat	sing. Laurentiu MIREA				
Desenat	sing. Laurentiu MIREA				
Verificat	ing. Madalin RADUCANU		Data: APR/2019		Plansa nr. ST2


SECTIUNE 3-3

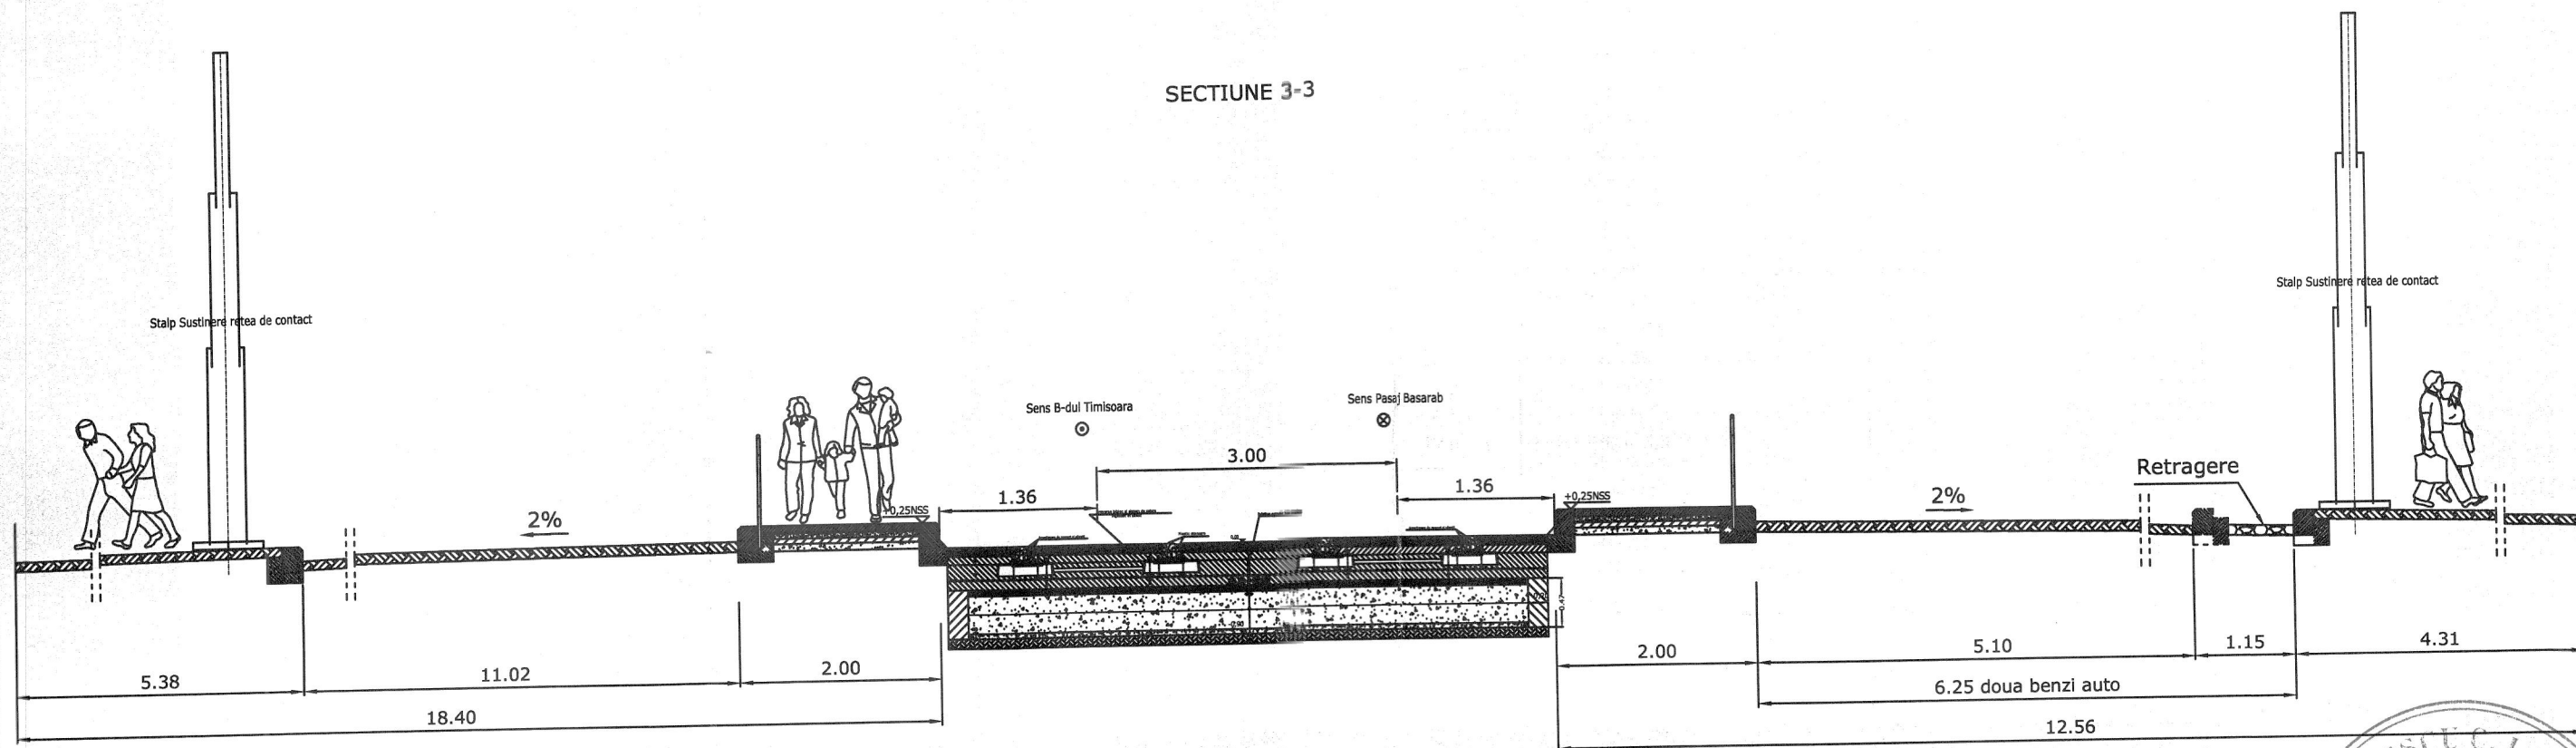

Nota

Pozitia retelei multitubulare va fi definitivata dupa demontarea liniei actuale in vederea corelarii cu retelele edilitare existente

Verificator proiecte atestat				Referat/Expertiza nr./Data	
Verificator proiecte atestat					
Verificator proiecte atestat					
Verificator proiecte atestat					
Verificator/Expert	Nume	Semnatura	Cerinta	Beneficiar: PRIMARIA MUNICIPIULUI BUCURESTII	
Proiectant SERVICIUL PROIECTARE INFRASTRUCTURA SI AVIZE EDILITARE  SOCIETATEA DE TRANSPORT BUCURESTI CUI 1589886				Proiect nr. 4580/2017	
Specificatie	Nume	Semnatura	Scara:	Titlu proiect: "MODERNIZARE LINIE DE TRAMVAI PE B-DUL. G-RAL. VASILE MILEA DE LA INTERSECTIA CU B-DUL TIMISOARA PANA IN DREPTUL INTRARI IN BENZINARIA OMV" Obiect LINIE DE TRAMVAI, LINIE AERIANA DE CONTACT, CENTRE DE ALIMENTARE SI INTOARCERE Titlu plansa SECTIUNE TRANSVERSALA 3-3	Faza: PTE
Sef proiect	ing. Victor DUCU		%		
Proiectat	sing. Laurentiu MIREA				
Desenat	sing. Laurentiu MIREA				
Verificat	ing. Madalin RADUCANU		Data: APR/2019	Plansa nr. ST3	

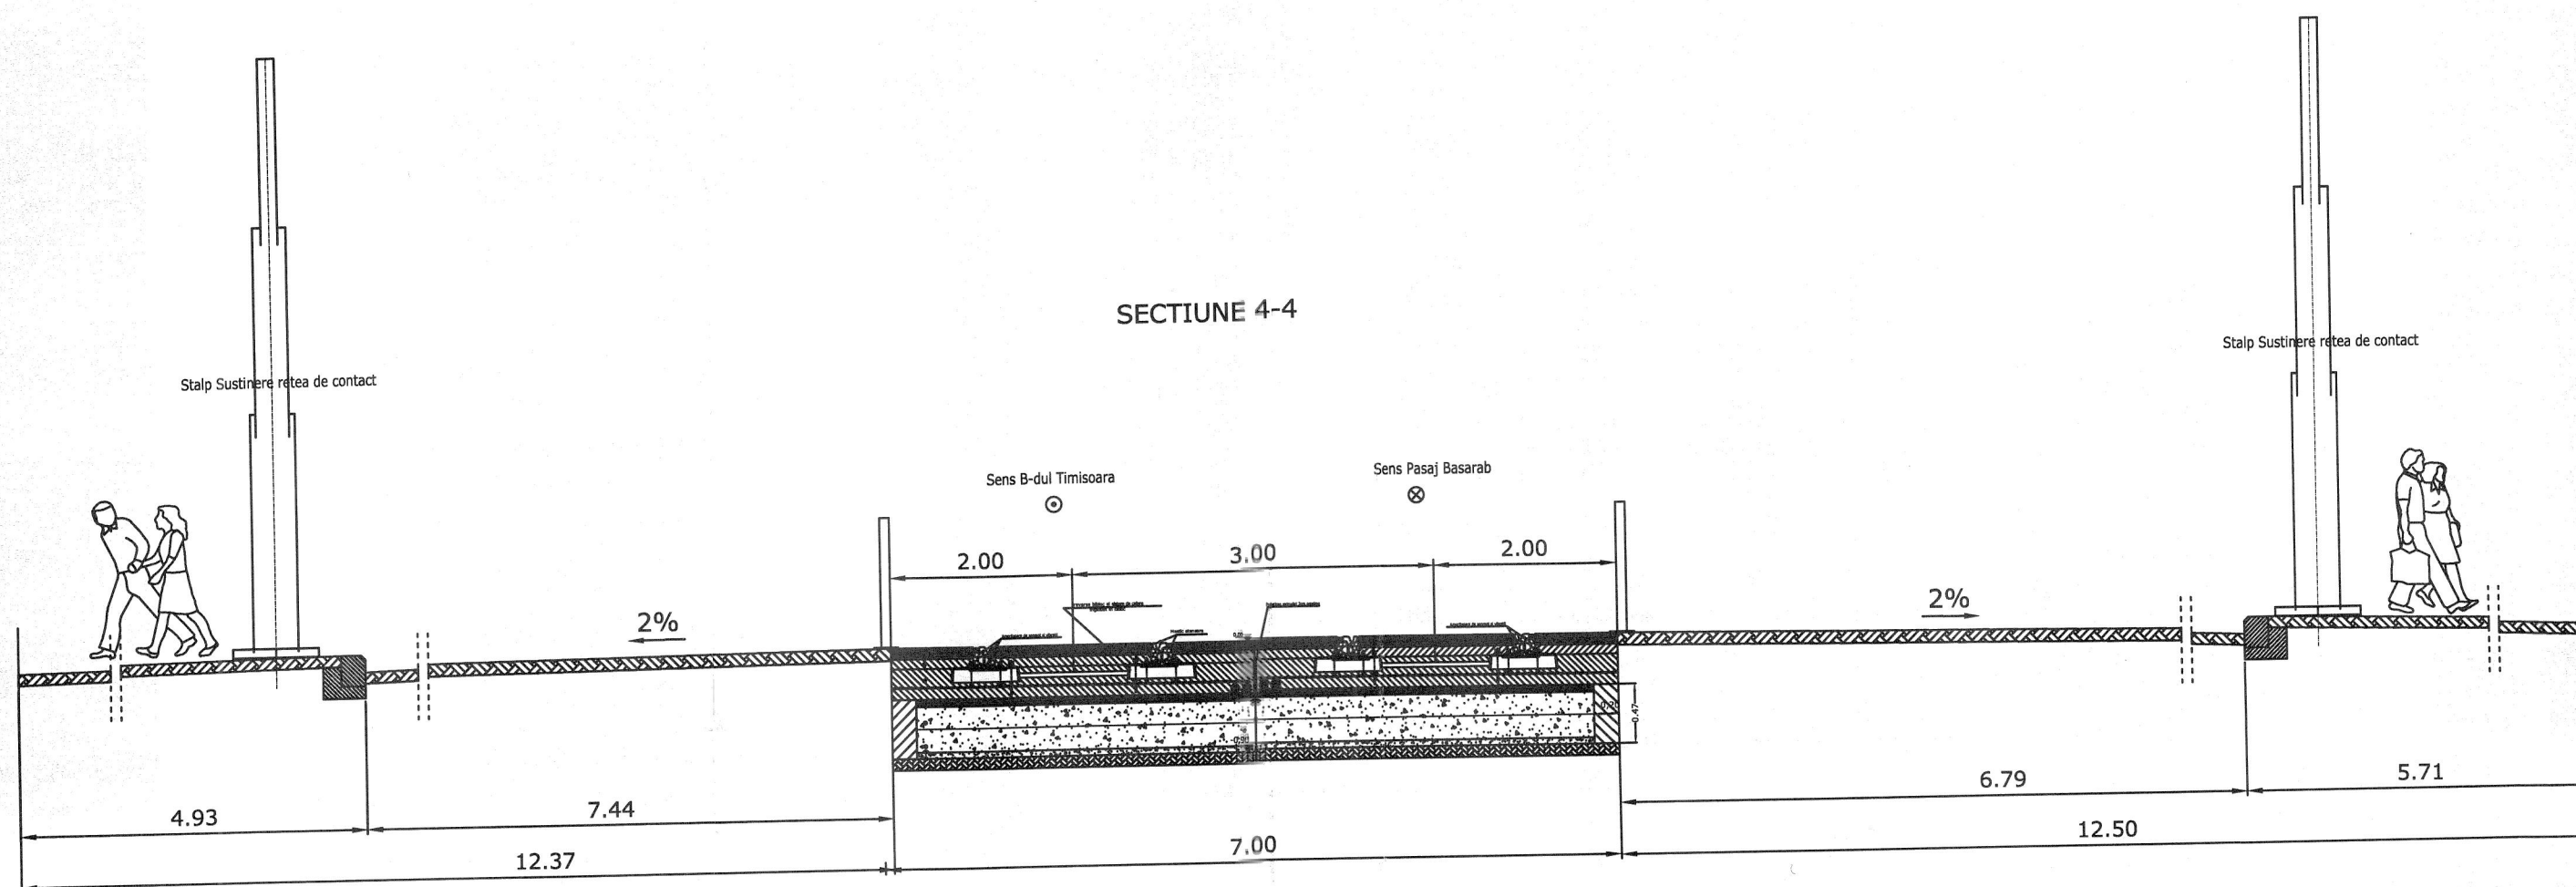

Nota
 Pozitia retelei multitubulare va fi definitivata dupa
 demontarea liniei actuale in vederea corelarii cu retelele
 edilitare existente

Verificator proiecte atestat				
Verificator proiecte atestat				
Verificator proiecte atestat				
Verificator/Expert	Nume	Semnatura	Cerinta	Referat/Expertiza nr./Data
Proiectant SERVICIUL PROIECTARE INFRASTRUCTURA SI AVIZE EDILITARE  SOCIETATEA DE TRANSPORT BUCURESTI CUI 1589886				Beneficiar: PRIMARIA MUNICIPIULUI BUCURESTII
Specificatie	Nume	Semnatura	Scara:	Titlu proiect: "MODERNIZARE LINIE DE TRAMVAI PE B-DUL. G-RAL. VASILE MILEA DE LA INTERSECTIA CU B-DUL TIMISOARA PANA IN DREPTUL INTRARI IN BENZINARIA OMV"
Sef proiect	ing. Victor DUICU		%	
Proiectat	sing. Laurentiu MIREA		Data: APR/2019	Obiect LINIE DE TRAMVAI, LINIE AERIANA DE CONTACT, CENTRE DE ALIMENTARE SI INTOARCERE
Desenat	sing. Laurentiu MIREA			Titlu plansa SECTIUNE TRANSVERSALA 4-4
Verificat	ing. Madalin RADUCANU			Plansa nr. ST4

