


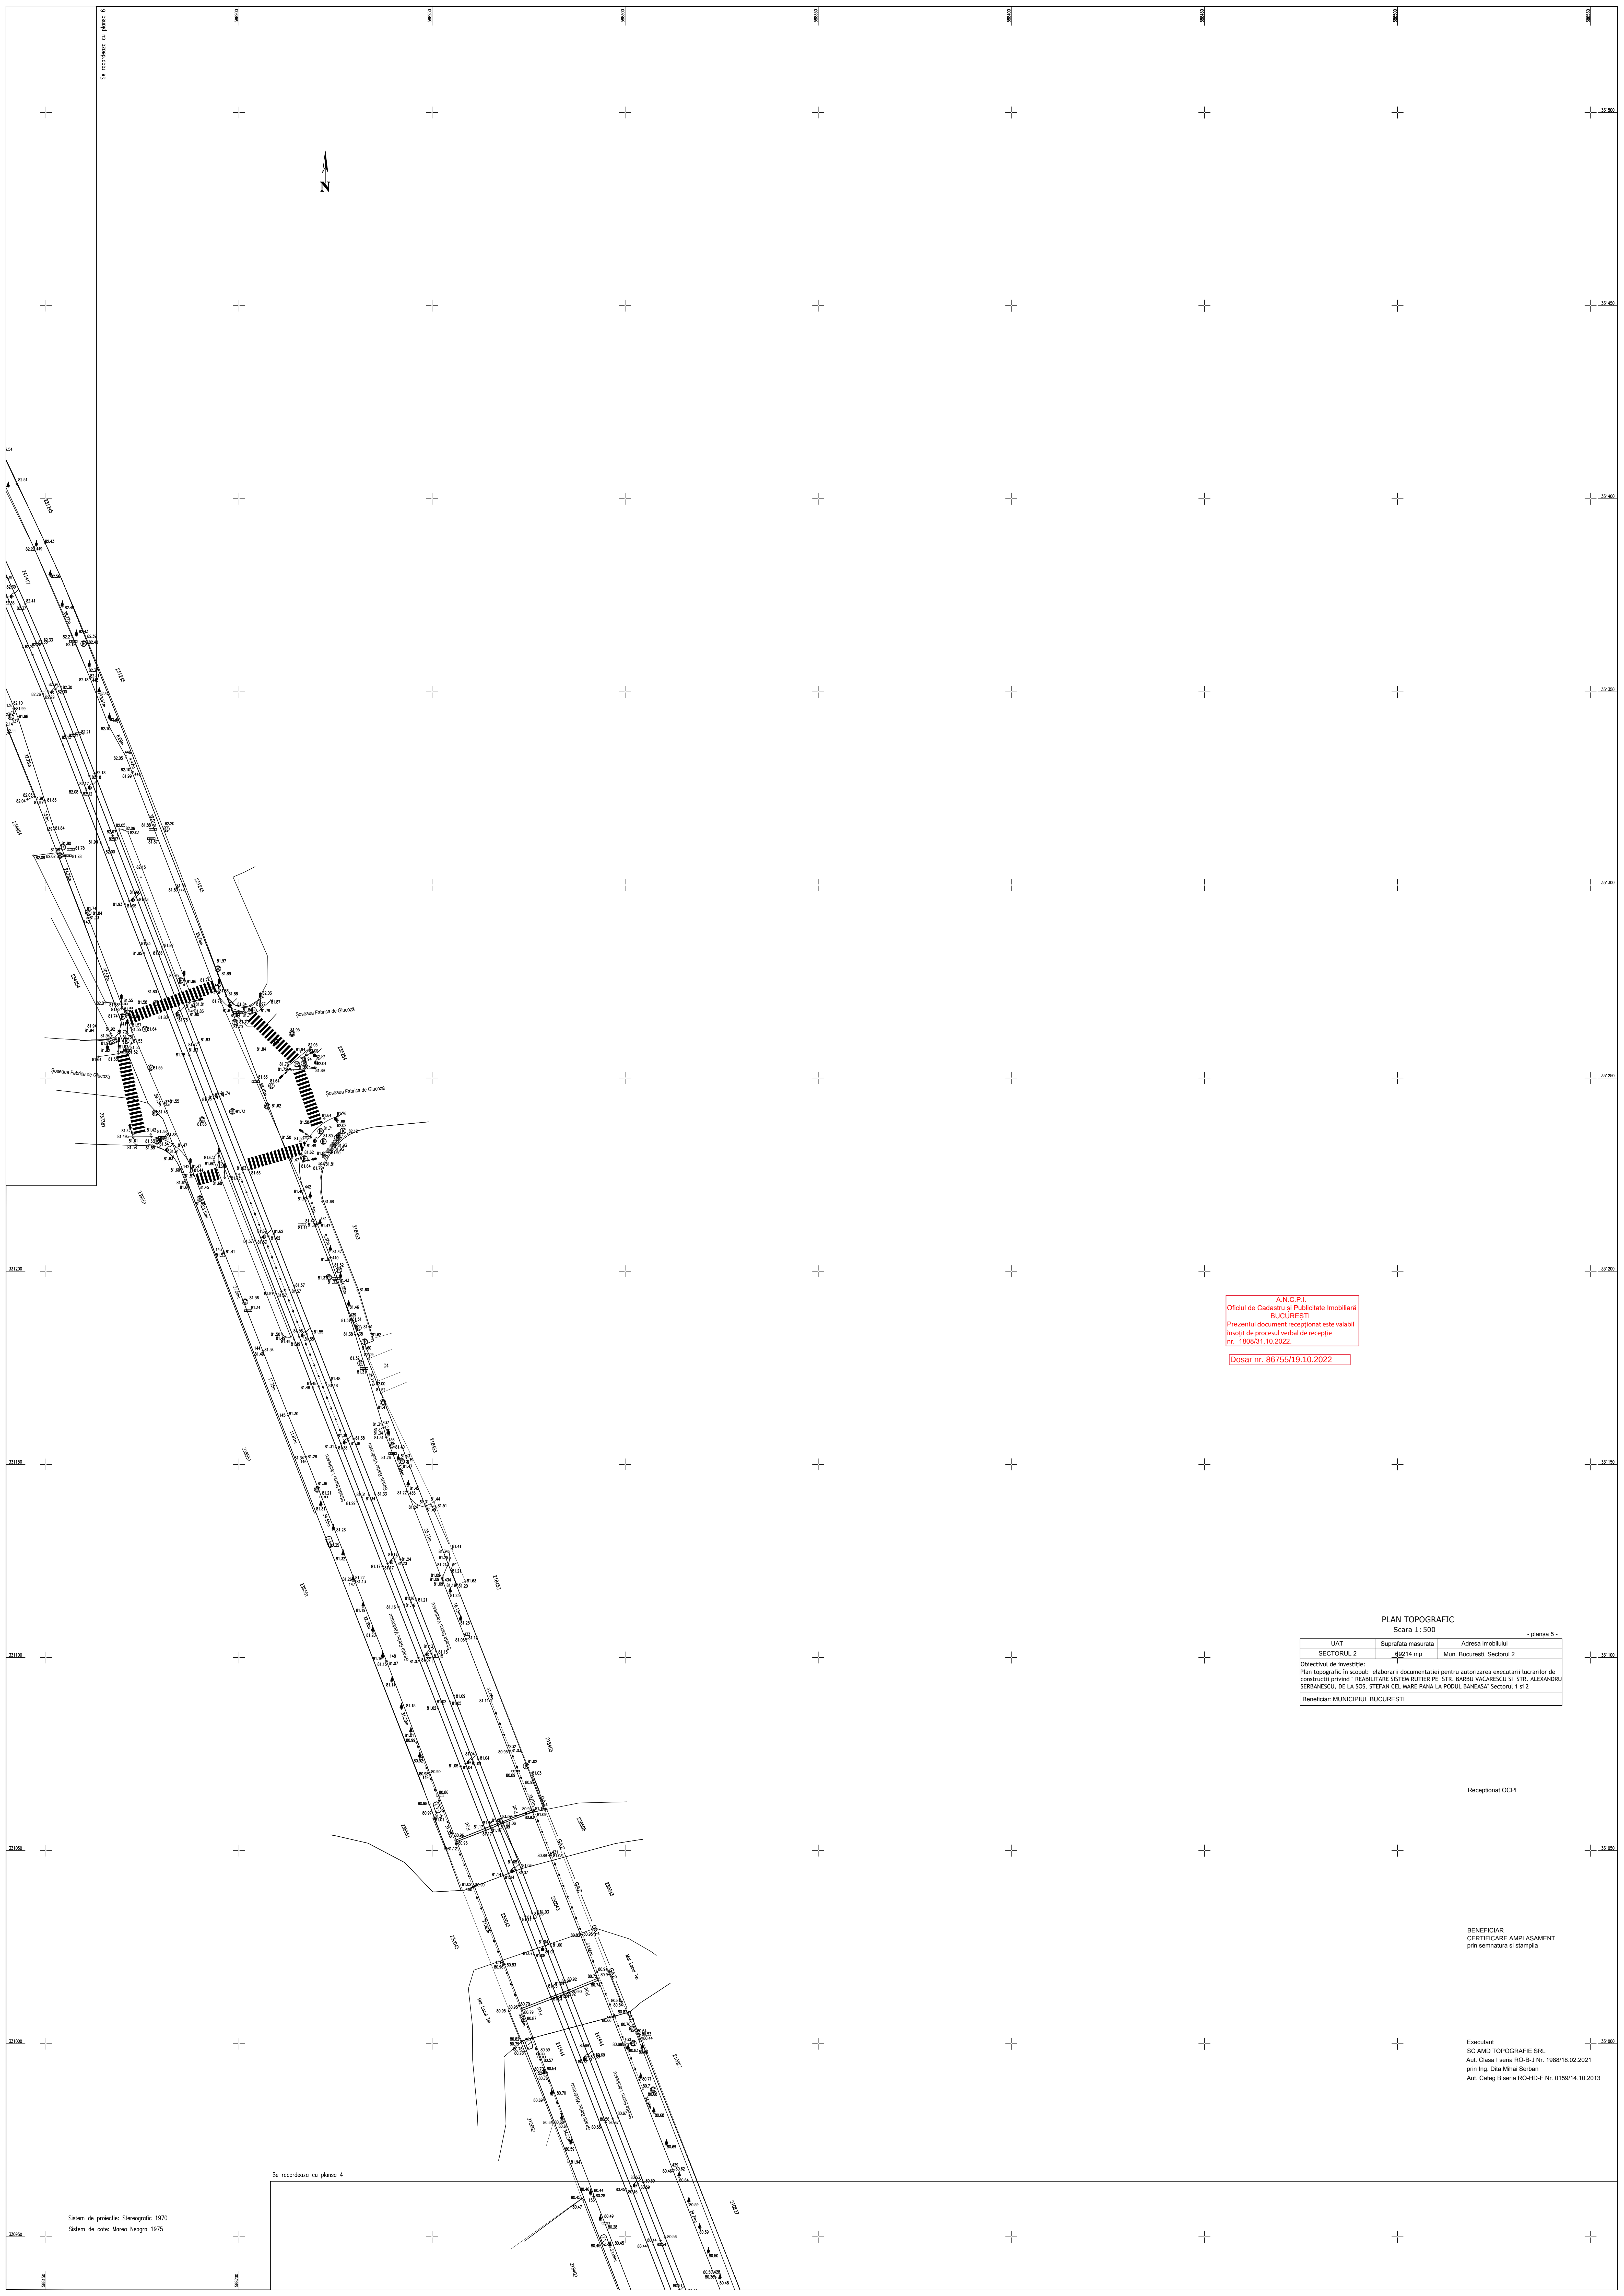

A.N.C.P.I.
Oficiul de Cadastre și Publicitate Imobiliară
BUCUREȘTI
Prezentul document recepționat este valabil
însoțit de procesul verbal de recepție
nr. 1808/31.10.2022.
Dosar nr. 86755/19.10.2022

PLAN TOPOGRAFIC		
Scara 1: 500		
UAT	Suprafața măsurată	Adresa imobilului
SECTORUL 2	98214 mp	Mun. București, Sectorul 2
Obiectivul de investiție:		
Plan topografic în scopul: elaborării documentației pentru autorizarea executării lucrărilor de construcții privind REABILITARE SISTEM RUTIER PE STR. BABUȘ VĂCĂRESCU ȘI STR. ALEXANDRU ȘERBANESCU, DE LA SOS. ȘTEFAN CEL MARE PÂNĂ LA PODUL BANEASA Sectorul 1 și 2		
Beneficiar: MUNICIPIUL BUCUREȘTI		

Recepționat OCPI

BENEFICIAR
CERTIFICARE AMPLASAMENT
prin semnătură și stampilă

Executant
SC AMD TOPOGRAFIE SRL
Aut. Clasa I seria RO-B-I Nr. 1988/18.02.2021
prin Ing. Dita Mihael Serban
Aut. Categ B seria RO-HD-F Nr. 0158/14.10.2013