


 

Plan de încadrare
1:2000

LEGENDA:
Zona studiata S=57 723 m²

Proiectant general:
Centrul de Inovare si Proiectare Urbana Sector 6 SRL
Bucuresti, Calea Pirosi, nr. 147-149, sector 6, Romania
CNP 140720302023, CUI RO4799555
Site: Proiectare.ro; email: contact@proiectare.ro

Proiectant de specialitate:
Centrul de Inovare si Proiectare Urbana Sector 6 SRL
Bucuresti, Calea Pirosi, nr. 147-149, sector 6, Romania
CNP 140720302023, CUI RO4799555
Site: Proiectare.ro; email: contact@proiectare.ro

Coordonator: **urb. Mihai BALINT**
Sef proiect: **urb. Marius Valentin TOMA**
Proiectat: **urb. George NITOIU**
Proiectat/Desenat: **urb. Marius Valentin TOMA**

Denumire obiect: **Front strada Iuliu Maniu**
Adresa: **Bucuresti, Calea Pirosi, nr. 147-149, sector 6, Romania**
CNP 140720302023, CUI RO4799555
Site: Proiectare.ro; email: contact@proiectare.ro

Scara: **1:2000**
Data: **11/2024**
Revizor: **00**

Plan de încadrare

Proiect: **P032**
Faza: **SF**
Desen nr.: **A001**



PLAN DE SITUATIE - Tronson Vest
1 : 500




Legenda Generala


---	SUPRAFATA TOTALA A ZONEI DE INTERVENTIE	57.723,00 mp
■	SUPRAFATA CAROSABIL EXISTENT	18.144,00 mp
■	SUPRAFATA TROTUAR EXISTENT	19.482,00 mp
■	SUPRAFATA PARCARI EXISTENTE	9.965,00 mp
■	SUPRAFATA SPATIU VERDE EXISTENT	10.192,00 mp

Verificator	Expert	Nume	Semnatura	Cerinta	Referat/Experienta Nr./Data
COTA 0,00= RMN					
CATEGORIA DE IMPORTANTA (CI, H.G. 768-1997) D - redusa					
Clasa de importanta (CI, P1001-2013) IV					

Proiectant general: Centrul de Inovare si Proiectare Urbana Sector 6 SRL Bucuresti, Calea Plevnei, nr. 147-149, sector 6, Romania J407203/2023, CUI RO47896505 Site: Proiectare6.ro; email: proiectare6@primarie6.ro		Titlu proiectului: Amenajare profil stradal existent Iuliu Maniu (tronson str. Iedului Valea Cascadelor) - locuri de parcare, piste de biciclete, spații verzi și zone pietonale	
Proiectant de specialitate: Centrul de Inovare si Proiectare Urbana Sector 6 SRL Bucuresti, Calea Plevnei, nr. 147-149, sector 6, Romania J407203/2023, CUI RO47896505 Site: Proiectare6.ro; email: proiectare6@primarie6.ro		Denumire obiect: Front stradal Iuliu Maniu	
Specificatie		Scara: 1 : 500	
Coordonator	urb. Mihai BALINT	Beneficiar:	
Sef proiect	urb. Marius Valentin TOMA	Administrala Domeniului Public si Dezvoltare Urbana Sector 6	
Proiectat	arb. George NITOIU	Data: 11/24	
Proiectat/Desenat	ing. peis. Mihai Razvan DINU	Plan: 11/24	
		Revizie: 00	
		Faza: SF	
		Desen nr.: A002	

 

PLAN DE SITUATIE - Tronson Centru
1 : 500

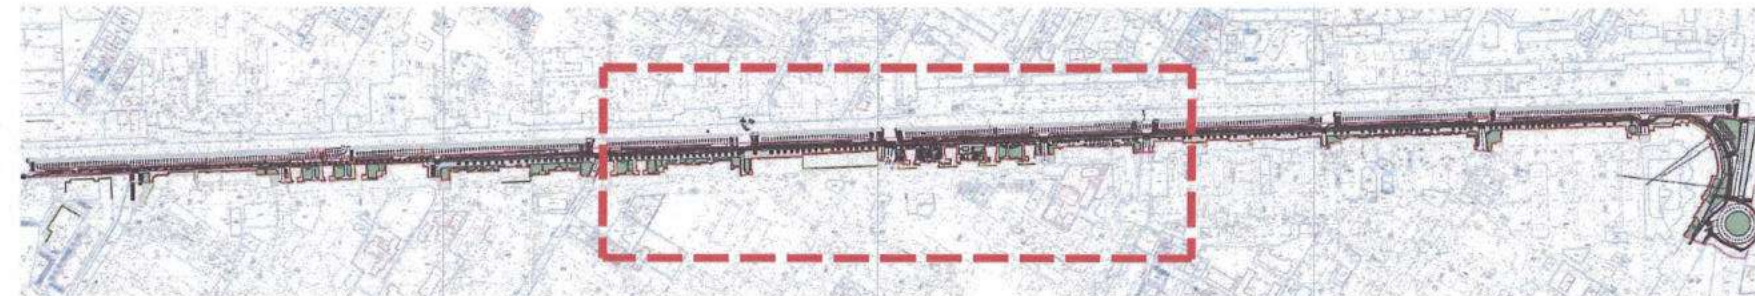

Legenda Generala



---	SUPRAFATA TOTALA A ZONEI DE INTERVENTIE	57.723,00 mp
■	SUPRAFATA CAROSABIL EXISTENT	18.144,00 mp
■	SUPRAFATA TROTUAR EXISTENT	19.402,00 mp
■	SUPRAFATA PARCARI EXISTENTE	9.905,00 mp
■	SUPRAFATA SPATIU VERDE EXISTENT	10.192,00 mp

Plan de reperaj

Verificator/Expert	Nume	Semnatura	Carișă	Referat/Expertiză Nr./Data
COTA 0,00m - RMN				
Categoria de Importanță (CI, H.G. 766-1997)	D - redusa			
Clasa de Importanță (CI, P1001-2013)	IV			

Proiectant general: Centrul de Inovare și Proiectare Urbana Sector 6 SRL București, Calea Pivnei, nr. 147-149, sector 6, Romania 4072323/2023, CUI RO47995505 Site: Proiectare6.ro; email: proiectare6@primarie6.ro		Titlu proiectului: Amenajare profil străzii existente B-dul Maniu (tronson str. Iedului Valei Cascadelor) - locuri de parcare, piste de biciclete, spații verzi și zone pietonale	
Proiectant de specialitate: Centrul de Inovare și Proiectare Urbana Sector 6 SRL București, Calea Pivnei, nr. 147-149, sector 6, Romania 4072323/2023, CUI RO47995505 Site: Proiectare6.ro; email: proiectare6@primarie6.ro		Denumire obiect: Front strada Iuliu Maniu	
Coordonator urb. Mihai BALINT		Scara: 1 : 500	Beneficiar: Administrația Domeniului Public și Dezvoltare Urbana Sector 6
Sef proiect urb. Marius Valentin TOMA		Data: 11/24	Planșă: Plan situație existentă_Mineral Tronson Centru
Proiectat arb. George NITOIU		Revizie: 00	
Proiectat/Desenat ing. peis. Mihai Razvan DINU			

PLAN DE SITUATIE - Tronson Est
1 : 500

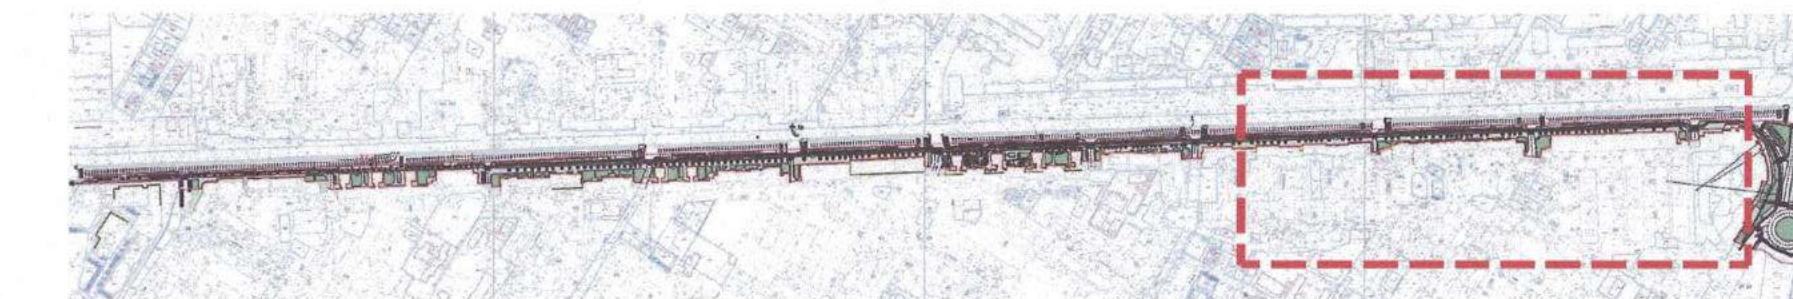 


Legenda Generala		
	SUPRAFATA TOTALA A ZONEI DE INTERVENTIE	57.723,00 mp
	SUPRAFATA CAROSABIL EXISTENT	18.144,00 mp
	SUPRAFATA TROTUAR EXISTENT	19.482,00 mp
	SUPRAFATA PARCARI EXISTENTE	9.965,00 mp
	SUPRAFATA SPATIU VERDE EXISTENT	10.192,00 mp

Plan de reperaj

Verificator	Nume	Semnatura	Centra	Referat/Expertiza	Nr. Data
Expert					
COTA 0.00= RMN					
Categorie de Importanta (CF. H.G. 786-1997) D - redusa					
Clasa de Importanta (CF. P1001-2013) IV					

Proiectant general: Centrul de Inovare si Proiectare Urbana Sector 6 SRL Bucuresti, Calea Plevnei, nr. 147-149, sector 6, Romania 1407203/2023, CUI RO47965505 Site: Proiectare6.ro; email: proiectare6@primarie.ro		Titlul proiectului: Amplasare profil stradal existent Iuliu Maniu (tronson str. Iedului Valea Cascadelor) - locuri de parcare, piste de biciclete, spații verzi și zone pietonale	
Proiectant de specialitate: Centrul de Inovare si Proiectare Urbana Sector 6 SRL Bucuresti, Calea Plevnei, nr. 147-149, sector 6, Romania 1407203/2023, CUI RO47965505 Site: Proiectare6.ro; email: proiectare6@primarie.ro		Denumire obiectiv: Front stradal Iuliu Maniu Adresa Bulevardul Iuliu Maniu - NC 227184, NC 23328; NC 227114, NC 226824, NC 243865 Beneficiar: Administrația Domeniului Public și Dezvoltare Urbana Sector 6	
Specificatie Coordonator Sef proiect Proiectat Proiectat/Desenat		Nume urb. Mihai BALINT urb. Marius Valentin TOMA arh. George NITOIU ing. pels. Mihai Razvan DINIU	
Scara: 1 : 500		Data: 11/24 Revizie: 00	
Faza: SF		Desen nr.: A004	

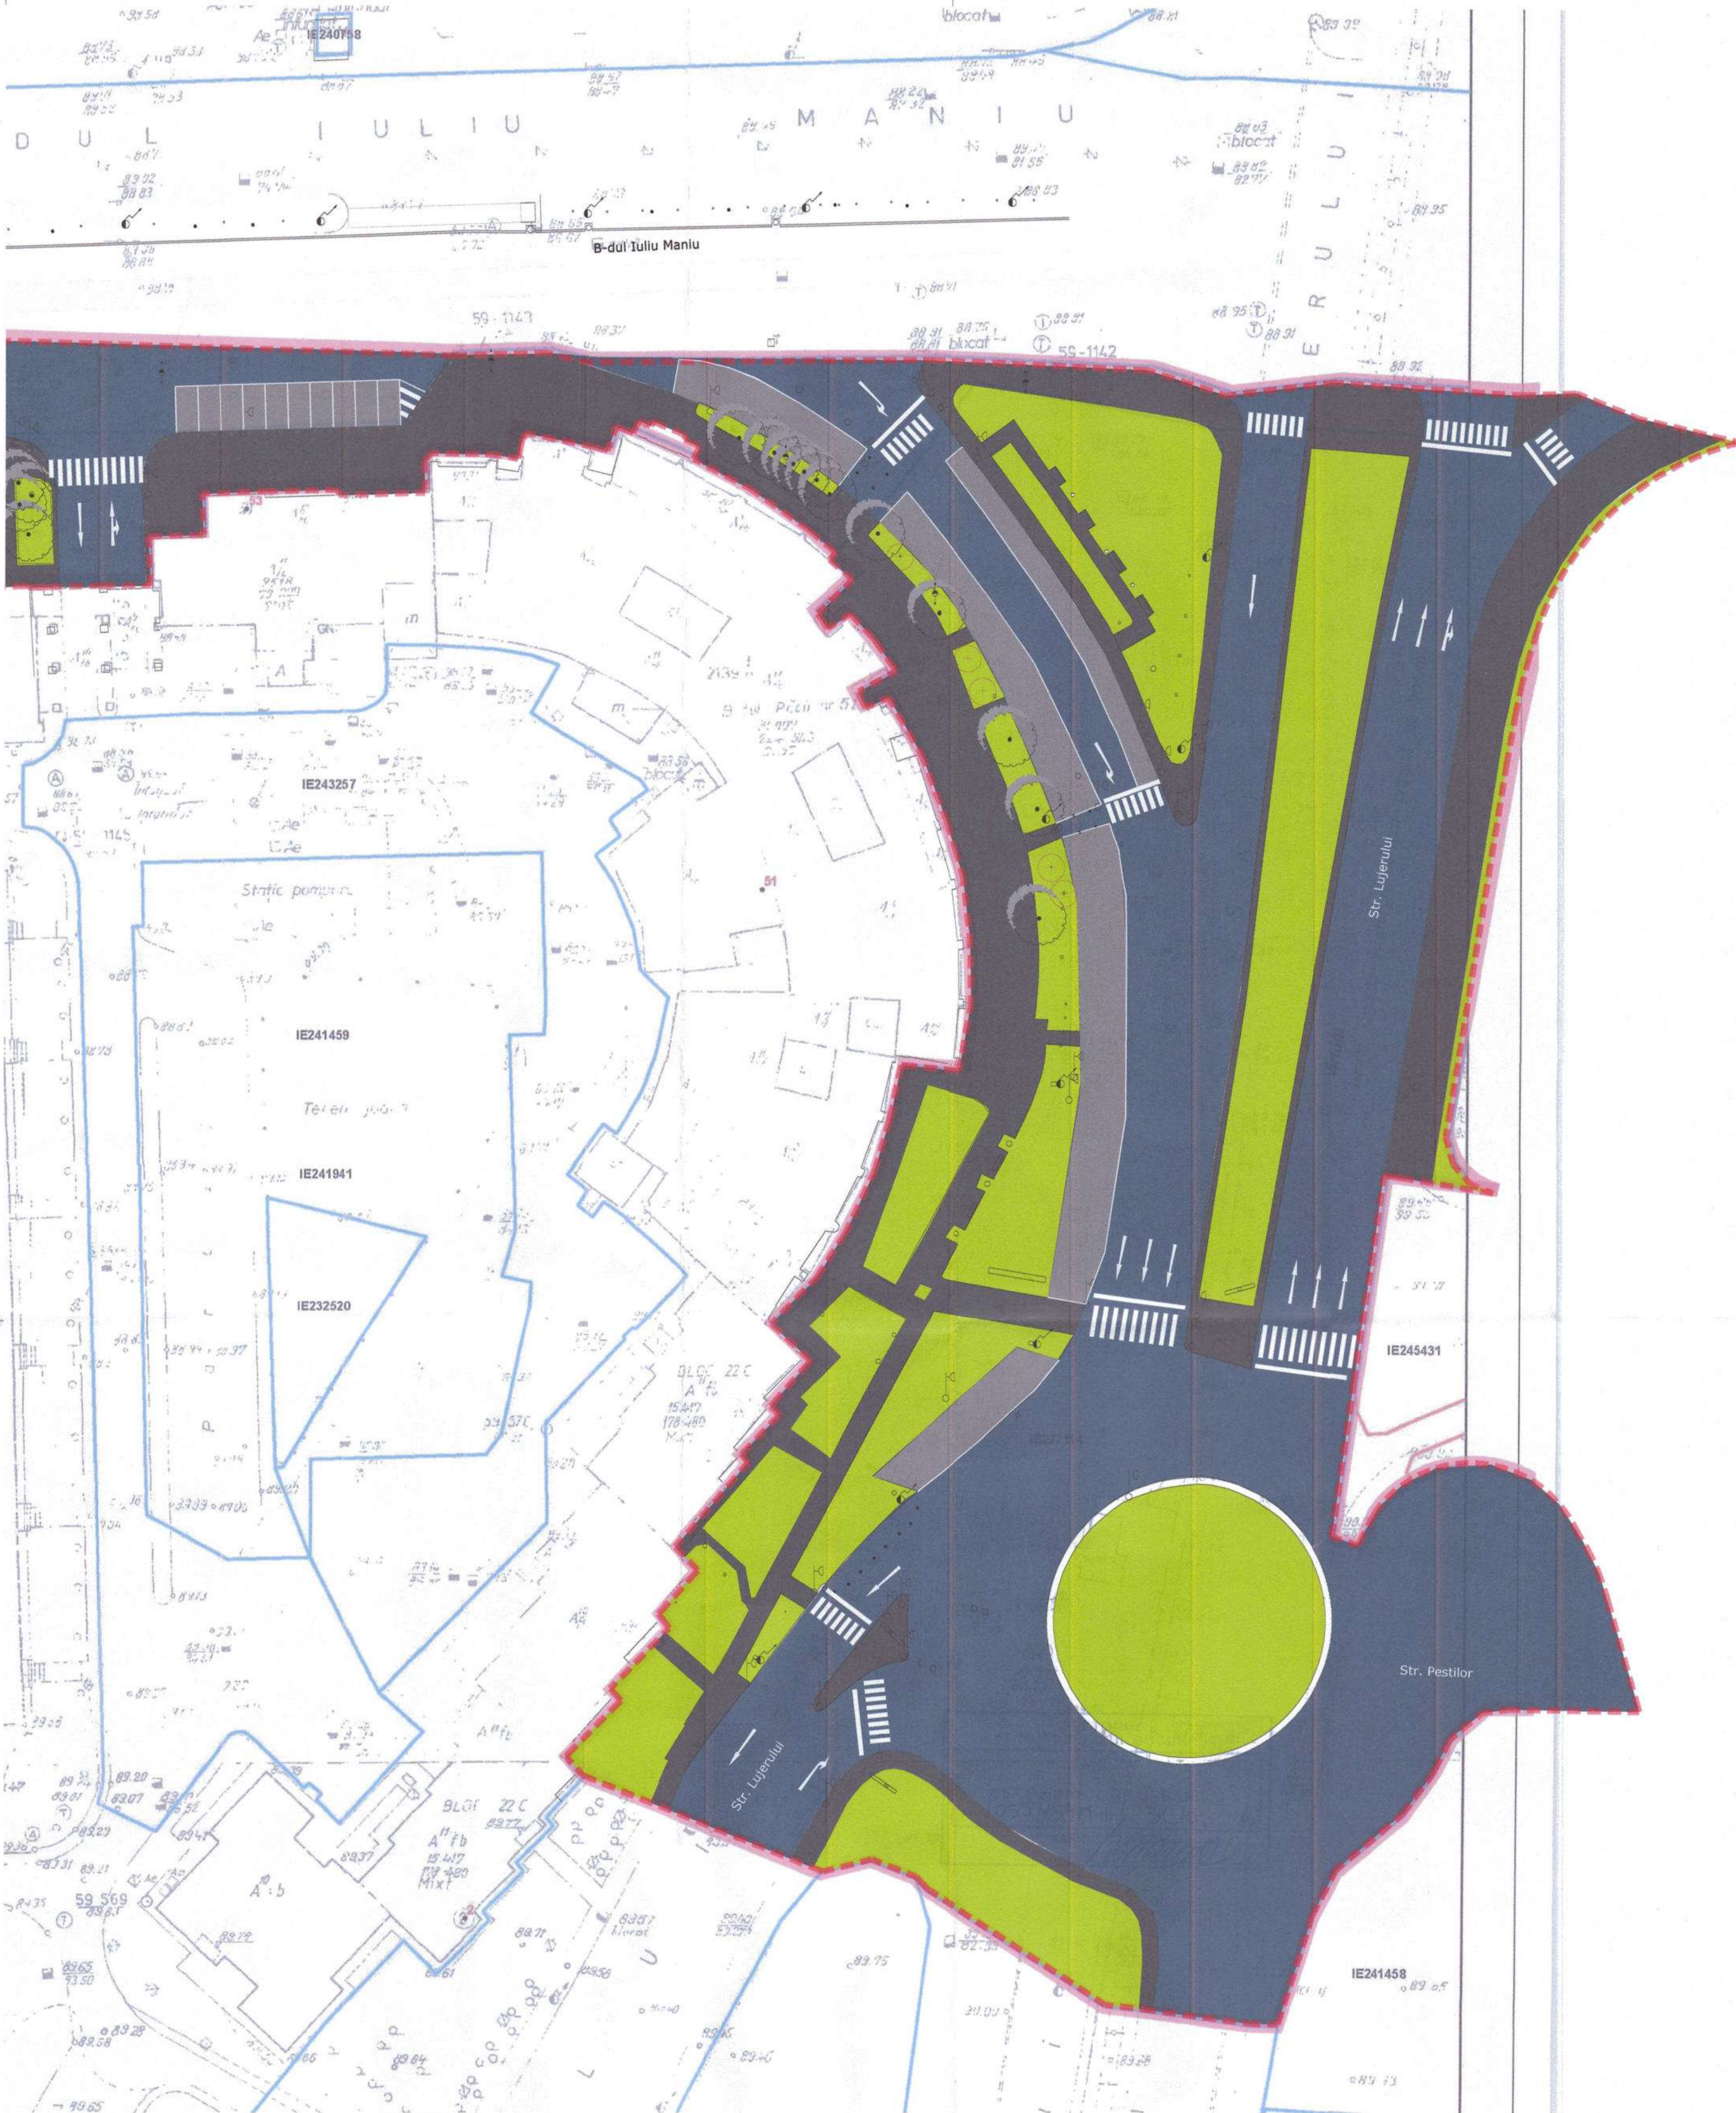

PLAN DE SITUATIE - Tronson Lujerului
1 : 500



Plan de reperaj

Legenda Generala

	SUPRAFATA TOTALA A ZONEI DE INTERVENTIE	57.723,00 mp
	SUPRAFATA CAROSABIL EXISTENT	18.144,00 mp
	SUPRAFATA TROTUAR EXISTENT	18.482,00 mp
	SUPRAFATA PARCARI EXISTENTE	9.905,00 mp
	SUPRAFATA SPATIU VERDE EXISTENT	10.192,00 mp

Verificator/Expert	Nume	Semnatura	Cerinta	Referat/Expertiza Nr./Data
COTA 0,00=- RMN				
CATEGORIA DE IMPORTANTA (Cf. H.G. 766-1997) D - redusa				
Clasa de importanta (Cf. P100/1-2013) IV				

Proiectant general:
Centrul de Inovare si Proiectare Urbana Sector 6 SRL
Bucuresti, Calea Plevnei, nr. 147-149, sector 6, Romania
J40/7203/2023, CUI RO47995505
Site: Proiectare6.ro; email: proiectare6@primarie6.ro


Proiectant de specialitate:
Centrul de Inovare si Proiectare Urbana Sector 6 SRL
Bucuresti, Calea Plevnei, nr. 147-149, sector 6, Romania
J40/7203/2023, CUI RO47995505
Site: Proiectare6.ro; email: proiectare6@primarie6.ro

Specificatie	Nume	Semnatura	Scara:
Coordonator	urb. Mihai BALINT		1 : 500
Sef proiect	urb. Marius Valentin TOMA		Data:
Proiectat	arh. George NITOIU		11/24
Proiectat/Desenat	ing. peis. Mihail Razvan DINU		Revizie: 00

Titlul proiectului:
Amenajare profil stradal existent Iuliu Maniu (tronson str. Iedului/Valea Cascadelor) - locuri de parcare, piste de biciclete, spaverzi si zone pietonale

Denumire obiectiv :
Front stradal Iuliu Maniu
Adresa :
Bulevardul Iuliu Maniu - NC 227184, NC 23325, NC 227114, NC226824, NC 243855

Beneficiar : Adminstratia Domeniului Public si Dezvoltare Urbana Sector 6	Nr. Proiect: P032
Planşa: Plan situatie existenta_Mineral Tronson Lujerului	Faza: SF
	Desen nr.: A005

 

0

12.5

25

50 m

0

10 cm

1:500

LIMITA ZONEI DE INTERVENȚIE

STRUCTURĂ PIETONALĂ TIP 1 - FINISATĂ CU GRANIT 5 CM

STRUCTURĂ PIETONALĂ TIP 2 FINISATĂ CU PAVELE VIBROPRESATE - 6 CM

SPAȚIU VERDE AMENAJAT

PISTĂ DE BICICLETE PROPUȘĂ

ALÉE PIETRÎȘ - MARNA

CAROSABIL

PAVAI DE TIP AVERTIZARE TACTILO

PAVAI DE TIP AVERTIZARE TACTILO VIZUALA

GRATAR METALIC PEȘTE SPAȚIU VERDE

EXISTENT

Procent

PROPUȘ

Procent

ZONA DE INTERVENȚIE

57.723 mp

100.00%

57.723 mp

100.00%

Construcții

57 mp

0.10%

57 mp

0.10%

Carosabil

18.144 mp

31.43%

11.277 mp

19.39%

Pietonal

19.425 mp

33.65%

25.140 mp

43.55%

Spațiu verde

10.192 mp

17.66%

12.680 mp

21.97%

Pista de bicicletă

0

0.00%

5.040 mp

8.73%

Parcaje

9.905 mp

17.16%

3.529 mp

6.11%



Proiectant general: Centrul de Inovare și Proiectare Urbana Sector 6 SRL
București, Calea Pineri nr. 147-149, Sector 6, România
J407203/2023, CUI R04799505
Site: Proiectare.ro; email: contact@proiectare.ro

Proiectant de specialitate: Centrul de Inovare și Proiectare Urbana Sector 6 SRL
București, Calea Pineri nr. 147-149, Sector 6, România
J407203/2023, CUI R04799505
Site: Proiectare.ro; email: contact@proiectare.ro


Șantier: urb. Mihai BALINT
Coordonator: urb. Marius Valentin TOMA
Sf. proiect: urb. GEORGE NIȚOIU
Proiectat: urb. Marius Valentin TOMA
Proiectat/Desenat: urb. Marius Valentin TOMA

Șantier: As. Indicat
Data: 11/24
Plan de situație - Tronson Vest

Nr. Proiect: P032
Faci: SF
Desen nr.: A006

Revisie: 00

Nota / Note:
- Planșele de arhitectură vor fi ciliate împreună cu planșurile de structură, instalații, cu memorii.
- Toate celelalte sunt date pentru clădiri existente și/sau construite în mai multe etape.
- Oricare discrepanță aparută în aceste desene trebuie raportată proiectantului înainte de începerea oricărei lucrări.
- Executantul este obligat să verifice celelalte înainte de procurarea materialelor și începerea executării pentru toate categoriile de lucrări.
- Desenele la scară mare (ex. 1:20) vor avea prioritate în fața celor la scară mică (ex. 1:500).
- Planșele de arhitectură se vor alătura numai împreună cu planșele de recenzie, instalații și cu planșele de structură, instalații.
- Toate celelalte legate de partea de tehnologie, structură și instalații vor fi conștate cu datele furnizate de către proiectantul executor.
- Toate materialele trebuie să aibă certificatul de conformitate, de performanță și aligamente tehnice valabile (Române sau Europene).

 


Legenda Generala

- | LIMITA ZONEI DE INTERVENȚIE | |
|---|--|
|  | STRUCȚURĂ PIETONALĂ TIP 1 - FINISATĂ CU GRANIT 5 CM |
|  | STRUCȚURĂ PIETONALĂ TIP 2 FINISATĂ CU PAVELE VIBROPRESETE - 6 CM |
|  | SPAȚIU VERDE AMENAJAT |
|  | PISTĂ DE BICICLETE PROPUȘĂ |
|  | ALEE PIETRIȘ - MARNA |
|  | CAROSABIL |
|  | PAVAI DE TIP AVERTIZARE TACTILĂ |
|  | PAVAI DE TIP AVERTIZARE TACTILĂ VIZUALĂ |
|  | GRATAR METALIC PESTE SPAȚIU VERDE |

BILANT TERITORIAL				
	EXISTENT	Procent	PROPUS	Procent
ZONA DE INTERVENTIE	57.723 mp	100.00%	57.723 mp	100.00%
Construcții	57 mp	0.10%	57 mp	0.10%
Carosabil	18.144 mp	31.43%	11.277 mp	19.39%
Pietonal	19.425 mp	33.65%	25.140 mp	43.55%
Spatiu verde	10.192 mp	17.66%	12.680 mp	21.97%
Pista de bicicleta	0	0.00%	5.040 mp	8.73%
Parcaje	9.905 mp	17.16%	3.529 mp	6.11%

Plan de repere:


Proiectant general: Centrul de Inovare și Proiectare Urbana Sector 6 SRL București, Case Pictet nr. 147-149, sector 6, Romania 0472209203, CUI RO47866905 Site: Proiectarea.ro Email: contact@proiectarea.ro		Titlu proiectului: Amplasarea știrilor strada esteșelului lui Manu (bronson str. Iedului – Val Căscadei) – pocul de parcare , posturi de biciclete , spații verde și zone pietonale LOCUL DE PARCARE CARTEI DE IDENTIFICARE		
Proiectant de specialitate: Centrul de Inovare și Proiectare Urbana Sector 6 SRL București, Case Pictet nr. 147-149, sector 6, Romania 0472209203, CUI RO47866905 Site: Proiectarea.ro Email: contact@proiectarea.ro		Denumire obiectiv: Strada știrilor lui Manu Proje-Cătălin București București Adresa: Bulevardul lui Manu, NC 22114A, NO 20332S, NC 22711A, NC226E, NC 22148C NOI		
Specificatie:	Nume	Scriitura	Scara	Beneficiar:
Coordinator	urb. Mihai BALINT		As indicat	Administrația Domeniului Public și Dezapezirea Urbana Sector 6

 

PLAN DE SITUATIE - Tronson Est
1:500

Legenda Generala

- LIMITA ZONEI DE INTERVENȚIE
- STRUCTURA PIETONALĂ TIP 1 - FINISATĂ CU GRANIT 5 CM
- STRUCTURA PIETONALĂ TIP 2 FINISATĂ CU PAVELE VIBROPRESATE - 6 CM
- SPATIU VERDE AMENAJAT
- PISTĂ DE BICICLETE PROPUȘĂ
- ALÉE PIETRIȘ - MARNA
- CAROSABIL
- PAVAJ DE TIP AVERTIZARE TACTILU
- PAVAJ DE TIP AVERTIZARE TACTILU VIZUALA
- GRATAR METALIC PESTE SPATIU VERDE

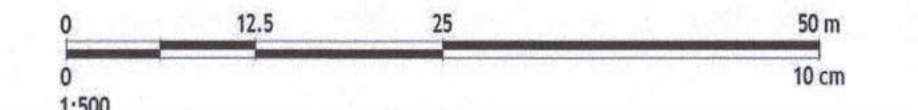

BILANT TERITORIAL			
ZONA DE INTERVENȚIE	EXISTENT	Procent	PROPUȘ
Construcții	57.723 mp	100.00%	57.723 mp
Carosabil	18.144 mp	31.43%	11.277 mp
Pietonal	19.425 mp	33.65%	25.140 mp
Spatiu verde	10.192 mp	17.66%	12.680 mp
Piste de bicicleta	0	0.00%	5.040 mp
Parcaje	9.905 mp	17.16%	3.529 mp



Proiectant general:
Centrul de Inovare și Proiectare Urbana Sector 6 SRL
București, Calea Pământului nr. 147-149, sector 6, România
SRI: Proiectare.ro, email: contact@proiectare.ro

Proiectant de specialitate:
Centrul de Inovare și Proiectare Urbana Sector 6 SRL
București, Calea Pământului nr. 147-149, sector 6, România
SRI: Proiectare.ro, email: contact@proiectare.ro

Coordonator	Proiectant	Proiectant/Desenator
urb. Mihai BALINT	urb. Markus Valentin TOMA	urb. Markus Valentin TOMA
Sef proiect	urb. George NITOIU	urb. Markus Valentin TOMA

Titlu proiect: Amenajare profil stradal existent la Bul. Iuliu Maniu (tronson str. Iedului - Valea Căpârlău) - locuri de parcare, piste de biciclete, spații verzi și zone pietonale

Denumire obiect: Front stradal Bul. Iuliu Maniu

Nr. Proiect: P032

Proiectat de: Administrația Domeniului Public și Dezvoltare Urbana Sector 6

Desen nr.: A008

Plan de situație - Tronson Est

Revizie: 00

Categoria de importanță (CI H.G. 706-1997): D - redusa

Clasa de importanță (CI P1001-2013): IV

Nota / Note

- Planurile de arhitectură vor fi cîte împreună cu planurile de structură, instalații, cu memorii.
- Toate cîte sunt date pentru cîte existente și/sau construite în mai multe etape. Orice discrepanță apărută în aceste desene trebuie raportată proiectantului înainte de începerea oricărui lucru.
- Executanții este obligat să verifice cîte înainte de procurarea materialelor și începerea lucrului pentru toate categoriile de lucru.
- Desenele la scară mare (ex. 1:20) vor avea prioritate în fața celor la scară mică (ex. 1:500).
- Planurile de arhitectură se vor cîte numai împreună cu planurile de rezistență, instalații și, după caz, drumuri/pedestale.
- Toate cîtele legate de partea de tehnologie, structură și instalații vor fi cîtele cu datele furnizate de către proiectantul acestora.
- Toate materialele trebuie să aibă certificate de conformitate, de performanță și agrement tehnic valabile (Românești sau Europene).