

LEGENDA INSTALATII ELECTRICE

- corp de iluminat tip indicator luminos, autonom, montat incastat in asfalt, IP68, IK10
- borne luminoase cu inaltimea de 0.9m, cu 2 brate echipate cu corpuri de iluminat 640lm, IP65
- borne luminoase cu inaltimea de 0.9m, cu 1 brat echipat cu corp de iluminat 640lm, IP65
- tablou electric, de exterior, montat pe stalp iluminat existent

NOTA

- iluminatul general al drumurilor exista si nu face parte din prezentul proiect de investitie imobiliara, corpurile de iluminat din cadrul prezentului proiect asigurand un iluminat ambiental pentru spatii verzi noi create cat si pentru pista de biciclete.

- pentru pista de biciclete s-a creat un iluminat de marsoi a acestuia prin corpuri de iluminat dedicate montate incastat in asfalt, avand un grad de protectie IP 68, IK 10.

- acestea vor fi de tip autonom de tip off-grid si ofera o solutie economica si practica pentru astfel de aplicatii, neavand nevoie de cablaj.

- distanta intre doua corpuri de iluminat este de aproximativ 5m +/- 20% in functie de situatie.

- pentru spatii verzi s-a optat pentru corpuri de iluminat de tip borne luminoase de 0.9m echipate cu 1 sau 2 corpuri de iluminat cu un flux luminos de 640lm.

- Caderea acestora se va realiza din tablouri de iluminat (CD IL) prin circuite monofazate protejate cu disjunctoare avand protectie diferentiale 30mA.

- cablurile folosite pentru alimentarea acestora va fi de tip CYTF pozat pe toata lungimea traseului in tub de protectie pvc de tip copex avand un grad de rezistenta la compresie de 750N, sub adancimea de inghet, in statul verde sau sub trotuar.

- tablourile CD IL se vor alimenta din circuitele de iluminat existente, aferente iluminatului general, -ele se vor monta pe stalpi de iluminat existenti prin suport de prindere dedicat.

- Statie de incarcare auto 50kW cc+20kW ca

NOTA

- Statie de incarcare auto se vor alimenta din firide de bransament 125A prin intermediu a unui cablu de alimentare N20X 6x35mmpp, pozat ingropat.


- Fiecare statie va avea prevazut cablu un bransament la reseaua de voce data.

- Instalarea statilor de incarcare auto se va realiza conform indicatiilor producatorului de statie.



Categoria de importanta (Cf. H.G. 766-1997): D - redusa
Clasa de importanta (Cf. P100/1-2013): IV

Proiectant general: Centrul de Inovare si Proiectare Urbana Sector 6 SRL Bucuresti, Calea Pievnei, nr. 147-149, sector 6, Romania J40/7203/2023, CUI RO47995905 Site: Proiectare6.ro; email: proiectare6@primarie6.ro		Titlu proiectului: Amplasare profil stradal existent Iuliu Maniu (tronson str. Iedului - Valea Cascadelor) - locuri de parcare, piste de biciclete, spatii verzi si zone pietonale	
Proiectant de specialitate: Red wire concept SRL Bucuresti, str. Str. Saboteurilor, Nr. 19, Et. 2, Ap.31 Bucuresti, sector 6 64/66/68/69/70/71, CUI RO45208565 email: redwire.office@gmail.com		Denumire obiectiv : Front stradal Iuliu Maniu Adresa : Bulevardul Iuliu Maniu - NC 227184, NC 23325, NC 227114, NC226824, NC 243555	
Coordonator urb. Mihail BALINT	Schema 1:500	Beneficiar : Administralia Domeniului Public si Dezvoltare Urbana Sector 6	Nr. Proiect: P032
Sef proiect urb. Marius Valentin TOMA	Data: 11/24	Planşa: INSTALATII ELECTRICE ILUMINAT DE EXTERIOR - TRONSON VEST	Faza: SF
Proiectat Ing. Razvan GANEA	Revizor: 00		Desen nr.: 01-IE

 

LEGENDA:

- Camin de vizitare tip Junior (d = 24 cm, h = 25,5) complet echipat cu o electrovalva (24V), pentru alimentarea circuitelor de irigare prin aspersoare
- Rigola colectoare apa pluviala
- Conducta de irigare prin picurare in subteran cu picuratoare - Dn 16 mm, cu pas de 60 de cm intre conducte
- Conducta canalizare menajera din PVC-KG SDR8
- Conducta apa rece menajera din PEHD
- Camin bransament 100 x 100 x 140 (L x l x h) cm din beton precomprimat, echipat cu capac de vizitare, echipate cu armaturi si apometre, pt alimentare apa potabila
- Camin de racordare canalizare menajera
- Tip aspersor 08 VAN
- Tip aspersor 10 VAN
- Tip aspersor 12 VAN
- Tip aspersor 18 VAN

Proiectant general:
Centrul de Inovare si Proiectare Urbana Sector 6 SRL
Bucuresti, Calea Pievei, nr. 147-149, sector 6, Romania
J40/7203/2023, CUI RO47995505
Site: Proiectare.ro; email: proiectare@primarie6.ro

Proiectant de specialitate:
Red wire concept SRL
Bucuresti, str. Str. Sabinelor, Nr. 19, Et. 2, Ap.31 Bucuresti, Sector 6, Romania
J40/19708/2021, CUI RO45208568
email: redwire.office@gmail.com

Specificatie: Nume: Semnatura: Scara: 1:500

Coordonator: urb. Mihai BALINT

Sef proiect: urb. Marius Valentin TOMA

Proiectat: ing. Liviu GHITA

Proiectat/Desenat: ing. Liviu GHITA

Revizie: 00

Titlul proiectului:
Categoriza de importanta (Cf. H.G. 766-1997): D - redusa
Clasa de importanta (Cf. P100/1-2013): IV

Denumire obiectiv:
Front stradal Iuliu Maniu

Adresa:
Bulevardul Iuliu Maniu - NC 227184, NC 23325, NC 227114, NC26824, NC 243855


Beneficiar:
Administritia Domeniului Public si Dezvoltare Urbana Sector 6

Planşa:
INSTALATII SANITARE
PLAN SANITARE - TRONSON VEST

Nr. Proiect:
P032

Faza:
SF

Desen nr.:
01-IS

 

LEGENDA INSTALATII ELECTRICE

- corp de iluminat tip indicator luminos, autonom, montat incastat in asfalt, IP68, IK10
- borne luminoase cu înălțimea de 0.9m, cu 2 brațe echipate cu corpuri de iluminat 640lm, IP65
- borne luminoase cu înălțimea de 0.9m, cu 1 braț echipat cu corp de iluminat 640lm, IP65
- tablou electric, de exterior, montat pe stâlp iluminat existent

NOTA

- iluminatul general aferent drumurilor exista si nu face parte din prezentul proiect de investitie imobiliara.
- corpurile de iluminat din cadrul prezentului proiect asigura un iluminat ambiental pentru spatii verzi noi create cat si pentru paza de biciclete.
- pentru pista de biciclete s-a creat un iluminat de marșaj a acestuia prin corpuri de iluminat dedicate montate incastat în asfalt, având un grad de protecție IP 68, IK 10
- acestea vor fi de tip autonom de tip off-grid si ofera o solutie economică si practica pentru astfel de aplicatii, neavând nevoie de cablaj
- distanța între două corpuri de iluminat este de aproximativ 5m +/- 20% în funcție de situație
- pentru spațiile verzi s-a optat pentru corpuri de iluminat de tip borna luminoasă de 0.9m echipate cu 1 sau 2 corpuri de iluminat cu un flux luminos de 640lm.
- Cablarea acestora se va realiza din tablouri de iluminat (CD.I.L.) prin circuite monofazate protejate cu disjunctoare având protecție diferențială 30mA.
- cablurile folosite pentru alimentarea acestora va fi de tip CYFF pozat pe toată lungimea traseului în tub de protecție pvc de tip coș având un grad de rezistență la compresie de 750N, sub încălzirea de îngheț, în statul verde sau sub încălzire
- tablourile CD.I.L. se vor alimenta din circuitele de iluminat existente, aferente iluminatului general.
- ele se vor monta pe stâlpi de iluminat existenți prin suport de prindere dedicat,

S.EV-72KW

- Stație de încălzire auto 50kW cu 22kV ca

NOTA

- Stație de încălzire auto se vor alimenta din fir de bransament 125A prin intermediul a unui cablu de alimentare N204 5x20mm, pozat în gropi
- Fiecare stație va avea prevăzut câte un bransament la rețeaua de voce date.
- Instalarea stațiilor de încălzire auto se va realiza conform indicațiilor producătorului de stație.

Proiectant general: Centrul de Inovare si Proiectare Urbana Sector 6 SRL Bucuresti, Calea Plevnei, nr. 147-149, sector 6, Romania J407203/2023, CUI RO47995505 Site: Proiectare6.ro; email: proiectare6@primarie6.ro				Categorie de importanță (CI, H.G. 766-1997): D - redusa Clasa de importanță (CI, P100/1-2013): IV			
Proiectant de specialitate: Red wire concept SRL Bucuresti, str. Str. Sabinelor, Nr.19, Et. 2, Ap.31 Bucuresti, sector 6 J407203/2021, CUI RO45200568 email: redwire.office@gmail.com				Titlul proiectului: Amenajare profil stradal existent Iuliu Maniu (tronson str. Iedului - Valea Cascadelor) - locuri de parcare, piste de biciclete, spații verzi și zone pietonale			
Specificatie				Denumire obiectiv : Front stradal Iuliu Maniu			
Coordonator				Adresa : Bulevardul Iuliu Maniu - NC 227184, NC 23325, NC 227114, NC228824, NC 243855			
Sef proiect				Beneficiar : Administrația Domeniului Public și Dezvoltare Urbana Sector 6			
Proiectat				Planșă:			
Proiectat/Desenat				11/24			
				Revizie: 00			
				Desen nr.: 02-IE			



LEGENDA:

- Camin de vizitare tip Junior (d = 24 cm, h = 25,5) complet echipat cu o electrovalva (24V), pentru alimentarea circuitelor de irigare prin aspersoare
- Rigola colectoare apa pluviala
- Conducta de irigare prin picurare în subteran cu picurătoare - Dn 16 mm, cu pas de 60 de cm între conducte
- Conducta canalizare menajera din PVC-KG SDR8
- Conducta apa rece menajera din PEHD
- Camin bransament 100 x 100 x 140 (L x l x h) cm din beton precomprimat, echipat cu capac de vizitare, echipate cu armaturi si apometre, pt alimentare apa potabila
- Camin de racordare canalizare menajera
- Tip aspersor 08 VAN
- Tip aspersor 10 VAN
- Tip aspersor 12 VAN
- Tip aspersor 18 VAN

Proiectant general:
Centrul de Inovare si Proiectare Urbana Sector 6 SRL
Bucuresti, Calea Pievelui, nr. 147-149, sector 6, Romania
407203/2023, CUI RO47955505
Site: Proiectare6.ro, email: proiectare6@primarie6.ro

Proiectant de specialitate:
Red wire concept SRL
Bucuresti, str. Str. Sabinoilor, Nr. 19, Et. 2, Ap.31 Bucuresti, sector 6, Romania
5, Romania 404019708/2021, CUI RO45208568
email: redwire.office@gmail.com

Specificatie	Nume	Scara:	Beneficiar:	Faza:
Coordonator	urb. Mihail BALINT	1 : 500	Front stradal Iuliu Maniu	P032
Sef proiect	urb. Marius Valentin TOMA		Adresa:	
Proiectat	ing. Liviu GHITA		Bulevardul Iuliu Maniu - NC 237184, NC 23325, NC 227114, NC226824, NC 243855	SF
Proiectat/Desenat	ing. Liviu GHITA		Beneficiar:	
			Administralia Domeniului Public si Dezvoltare Urbana Sector 6	
			Planasa:	
			INSTALATII SANITARE	
			PLAN SANITARE - TRONSON CENTRU	

Revizie: 00

Desen nr.: 02-IS



- LEGENDA INSTALATII ELECTRICE**
- corp de iluminat tip indicator luminos, autonom, montat incastat in asfalt, IP68, IK10
 - borne luminoase cu înălțimea de 0.9m, cu 2 brațe echipate cu corpuri de iluminat 640lm, IP65
 - borne luminoase cu înălțimea de 0.9m, cu 1 braț echipat cu corp de iluminat 640lm, IP65
 - tablou electric, de exterior, montat pe stâlp iluminat existent

NOTA

- iluminatul general aferent drumurilor exista si nu face parte din prezentul proiect de investitie imobiliara.

- corpurile de iluminat din cadrul prezentului proiect asigura un iluminat ambiental pentru spatiile verzi noi create cat si pentru pista de biciclete.

- pentru pista de biciclete s-a creat un iluminat de marșaj a acestuia prin corpuri de iluminat dedicate montate incastat in asfalt, având un grad de protecție IP 68, IK 10

- acestea vor fi de tip autonom de tip off-grid si ofera o solutie economică si practica pentru astfel de aplicatii, neavând nevoie de cablaj

- distanta între doua corpuri de iluminat este de aproximativ 5m +/- 20% în funcție de situație

- pentru spațiile verzi s-a optat pentru corpuri de iluminat de tip borna luminoasă de 0.9m echipate cu 1 sau 2 corpuri de iluminat cu un flux luminos de 640lm.

- Cablarea acestora se va realiza din tablouri de iluminat (CD IL) prin circuite monofazate protejate cu disjunctoare având protecție diferențială 30mA.

- cablurile folosite pentru alimentarea acestora va fi de tip CYFF pozat pe toată lungimea traseului în tub de protecție pvc de tip copex având un grad de rezistență la compresie de 750N, sub adăncimea de îngheț, în stadiul verde sau sub trotuar.

- tablourile CD IL se vor alimenta din circuitele de iluminat existente, aferente iluminatului general.

- ele se vor monta pe stâlpi de iluminat existenți prin suport de prindere dedicat.


S.EV-72kW - Stație de încălzire auto 50kW cu 22kW ca

NOTA



- Stațiile de încălzire auto se vor alimenta din firle de bransament 125A prin intermediul a unui cablu de alimentare N2X1 5x30mm, pozat îngropat.

Fiecare stație va avea prevăzut câte un bransament la rețeaua de voce data.

- Instalarea stațiilor de încălzire auto se va realiza conform indicațiilor producătorului de stație.

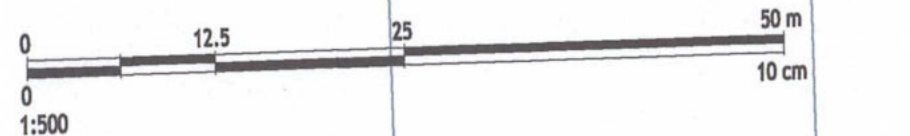


Proiectant general: Centrul de Inovare si Proiectare Urbana Sector 6 SRL Bucuresti, Calea Pivnei, nr. 147-149, sector 6, Romania 407203/2023, CUI RO47096505 Site: Proiectare6.ro; email: proiectare6@primarie6.ro		Titlul proiectului: Amenajare profil stradal existent Iuliu Maniu (tronson str. Iedului - Valea Cascadelor) - locuri de parcare, piste de biciclete, spații verzi și zone pietonale	
Proiectant de specialitate: Red wire concept SRL Bucuresti, str. Str. Sabinelor, Nr. 19, Et. 2, Ap.31 Bucuresti, sector 6 6464364/2021, CUI RO45208568 email: redwire.office@gmail.com		Denumire obiectiv: Front stradal Iuliu Maniu Adresa: Bulevardul Iuliu Maniu - NC 227184, NC 23325, NC 227114, NC226824, NC 243855	
Coordonator urb. Mihai BALINT	Semnatura	Scara 1: 500	Nr. Proiect: P032
Sef proiect urb. Marius Valentin TOMA		Data 11/24	Faza: SF
Proiectat ing. Razvan GANEA		Revizie: 00	Desen nr.: 03-IE
Proiectat/Desenat ing. Razvan GANEA			Instalatii ELECTRICE ILUMINAT DE EXTERIOR - TRONSON EST

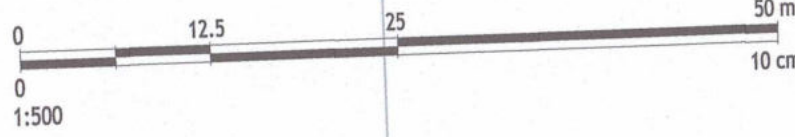 

- LEGENDA:**
- Camin de vizitare tip Junior (d = 24 cm, h = 25,5) complet echipat cu o electrovalva (24V), pentru alimentarea circuitelor de irigare prin aspersoare
 - Rigola colectoare apa pluviala
 - Conducta de irigare prin picurare în subteran cu picurătoare - Dn 16 mm, cu pas de 60 de cm între conducte
 - Conducta canalizare menajera din PVC-KG SDR8
 - Conducta apa rece menajera din PEHD
 - CB Camin bransament 100 x 100 x 140 (L x l x h) cm din beton precomprimat, echipat cu capac de vizitare, echipate cu armaturi si apometre, pt alimentare apa potabila
 - CR Camin de racordare canalizare menajera
 - Tip aspersor 08 VAN
 - Tip aspersor 10 VAN
 - Tip aspersor 12 VAN
 - Tip aspersor 18 VAN

Proiectant general: Centrul de Inovare si Proiectare Urbana Sector 6 SRL Bucuresti, Calea Pievelni, nr. 147-149, sector 6, Romania J407203/2023, CUI RO47995505 Site: Proiectare6.ro; email: proiectare6@primarie6.ro			Titlul proiectului: Amenajare profil stradal existent Iuliu Maniu (tronsoan str. Iedului - Valea Cascadelor) - locuri de parcare, piste de biciclete, spații verzi și zone pietonale	
Proiectant de specialitate: Red wire concept SRL Bucuresti, str. Str. Sabinelor, Nr. 19, Et. 2, Ap.31 Bucuresti, sector 5, Romania J4019709/2021, CUI RO45205958 email: redwire.office@gmail.com			Denumire obiectiv: Front stradal Iuliu Maniu Adresa: Bulevardul Iuliu Maniu - NC 227184, NC 23325, NC 227114, NC226824, NC 243855	
Specificatie	Nume	Semnatura	Scara:	Nr. Proiect:
Coordonator	urb. Mihai BALINT		1:500	P032
Señ proiect	urb. Marius Valentin TOMA		Data:	Faza:
Proiectat	ing. Liviu GHITA		11/24	SF
Proiectat/Desenat	ing. Liviu GHITA		Revizii: 00	Desen nr.: 03-IS

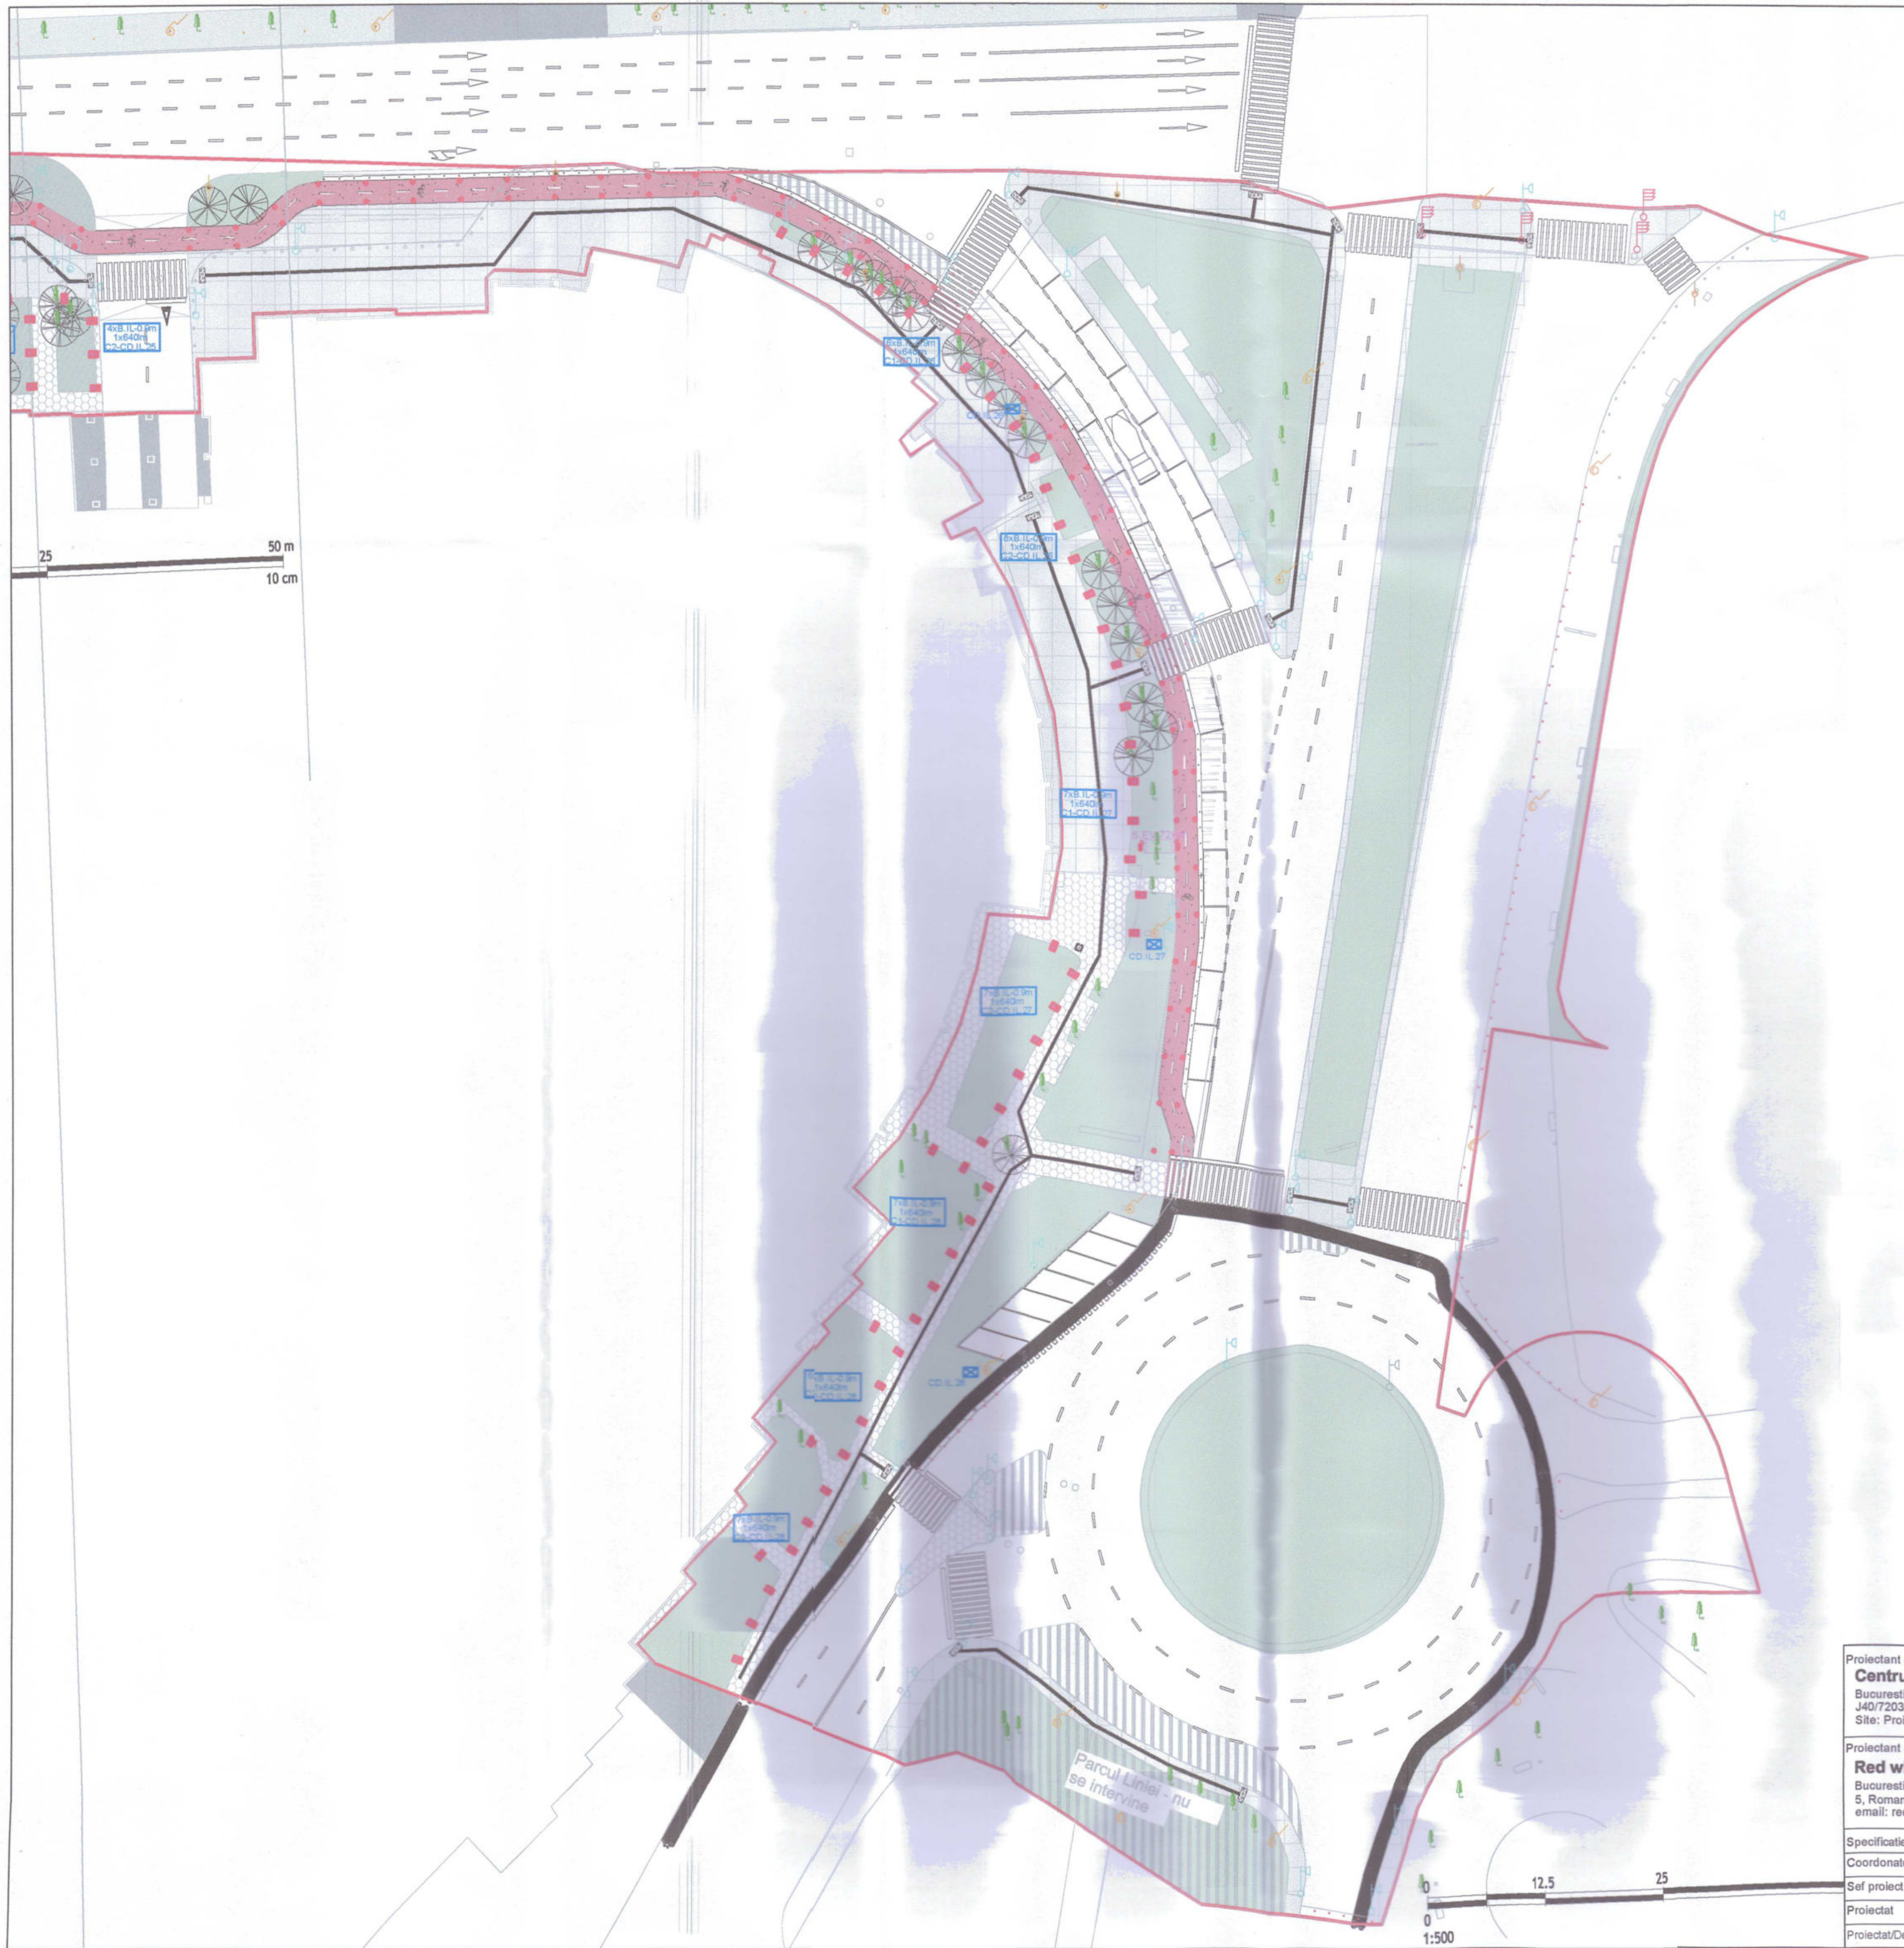

Categoria de importantă (Cf. H.G. 766-1997): D - redusa
Clasa de importantă (Cf. P100/1-2013): IV

LEGENDA INSTALATII ELECTRICE

- corp de iluminat tip indicator luminos, autonom, montat incastat in esafist, IP68, IK10
- borne luminoase cu înălțimea de 0.9m, cu 2 brațe echipate cu corpuri de iluminat 640lm, IP55
- borne luminoase cu înălțimea de 0.9m, cu 1 braț echipat cu corp de iluminat 640lm, IP55
- tablou electric, de exterior, montat pe stălp iluminat existent

NOTA

- iluminatul general aferent drumurilor exista si nu face parte din prezentul proiect de investitie imobiliara,
-corpurile de iluminat din cadrul prezentului proiect asigura un iluminat ambiental pentru spatii verzi nou create cat si pentru pista de biciclete,
-pentru pista de biciclete s-a creat un iluminat de marcaj a acestuia prin corpuri de iluminat dedicate montate incastat in asfalt, având un grad de protecție IP 68, IK 10
-acestea vor fi de tip autonom de tip off-grid si ofera o soluție economică si practica pentru astfel de aplicații, neavând nevoie de cablaj
-distanța între două corpuri de iluminat este de aproximativ 5m +/- 20% în funcție de situație
-pentru spațiile verzi s-a optat pentru corpuri de iluminat de tip borna luminoasă de 0.9m echipate cu 1 sau 2 corpuri de iluminat cu un flux luminos de 640lm,
-Cablarea acestora se va realiza din tablouri de iluminat (CD.IL) prin circuite monofazate protejate cu disjunctoare având protecție diferențială 30mA,
-cablurile folosite pentru alimentarea acestora va fi de tip CYFF pozat pe toata lungimea traseului în tub de protecție pvc de tip copex având un grad de rezistență la compresie de 750N, sub adancimea de inghet, în stălpul verde sau sub trotuar
-tablourile CD.IL se vor alimenta din circuitele de iluminat existente, aferente iluminatului general,
-ele se vor monta pe stâlpii de iluminat existenți prin suport de prindere dedicat,

-Stație de încărcare auto 50kW cc+22kW ca
S.EV-72kW

NOTA

-Stațiile de încărcare auto se vor alimenta din fidele de bransament 125A prin intermediul a unui cablu de alimentare NZX-H 5x35mm², pozat îngropat
Fiecare stație va avea prevăzută câte un bransament la rețeaua de voce date,
-instalarea stațiilor de încărcare auto se va realiza conform indicațiilor producătorului de stație.


Proiectant general:
Centrul de Inovare si Proiectare Urbana Sector 6 SRL
Bucuresti, Calea Plevnei, nr. 147-149, sector 6, Romania
J40/7203/2023, CUI RO47995505
Site: Proiectare6.ro; email: proiectare6@primarie6.ro

Proiectant de specialitate:
Red wire concept SRL
Bucuresti, str. Str. Sabinelor, Nr.19, Et. 2, Ap.31 Bucuresti, sector 6, Romania
J40/19708/2021, CUI RO45208968
email: redwire.office@gmail.com

Specificatie	Nume	Semnatura	Scara
Coordonator	urb. Mihai BALINT		1 : 500
Sef proiect	urb. Marius Valentin TOMA		
Proiectat	ing. Razvan GANEA		
Proiectat/Desenat	ing. Razvan GANEA		

Titlul proiectului:
Amenajare profil stradal existent Iuliu Maniu (tronson str. Iedului – Valea Cascadelor) - locuri de parcare, piste de biciclete, spații verzi și zone pietonale

Denumire obiectiv :	Front stradal Iuliu Maniu	Nr. Proiect:	P032
Adresa :	Bulevardul Iuliu Maniu - NC 227184, NC 23325, NC 227114, NC226824, NC 243855	Faza:	SF
Beneficiar :	Administrația Domeniului Public și Dezvoltare Urbana Sector 6	Desen nr.:	04-IE
Plansa:	INSTALATII ELECTRICE ILUMINAT DE EXTERIOR - TRONSON LUJERULUI		

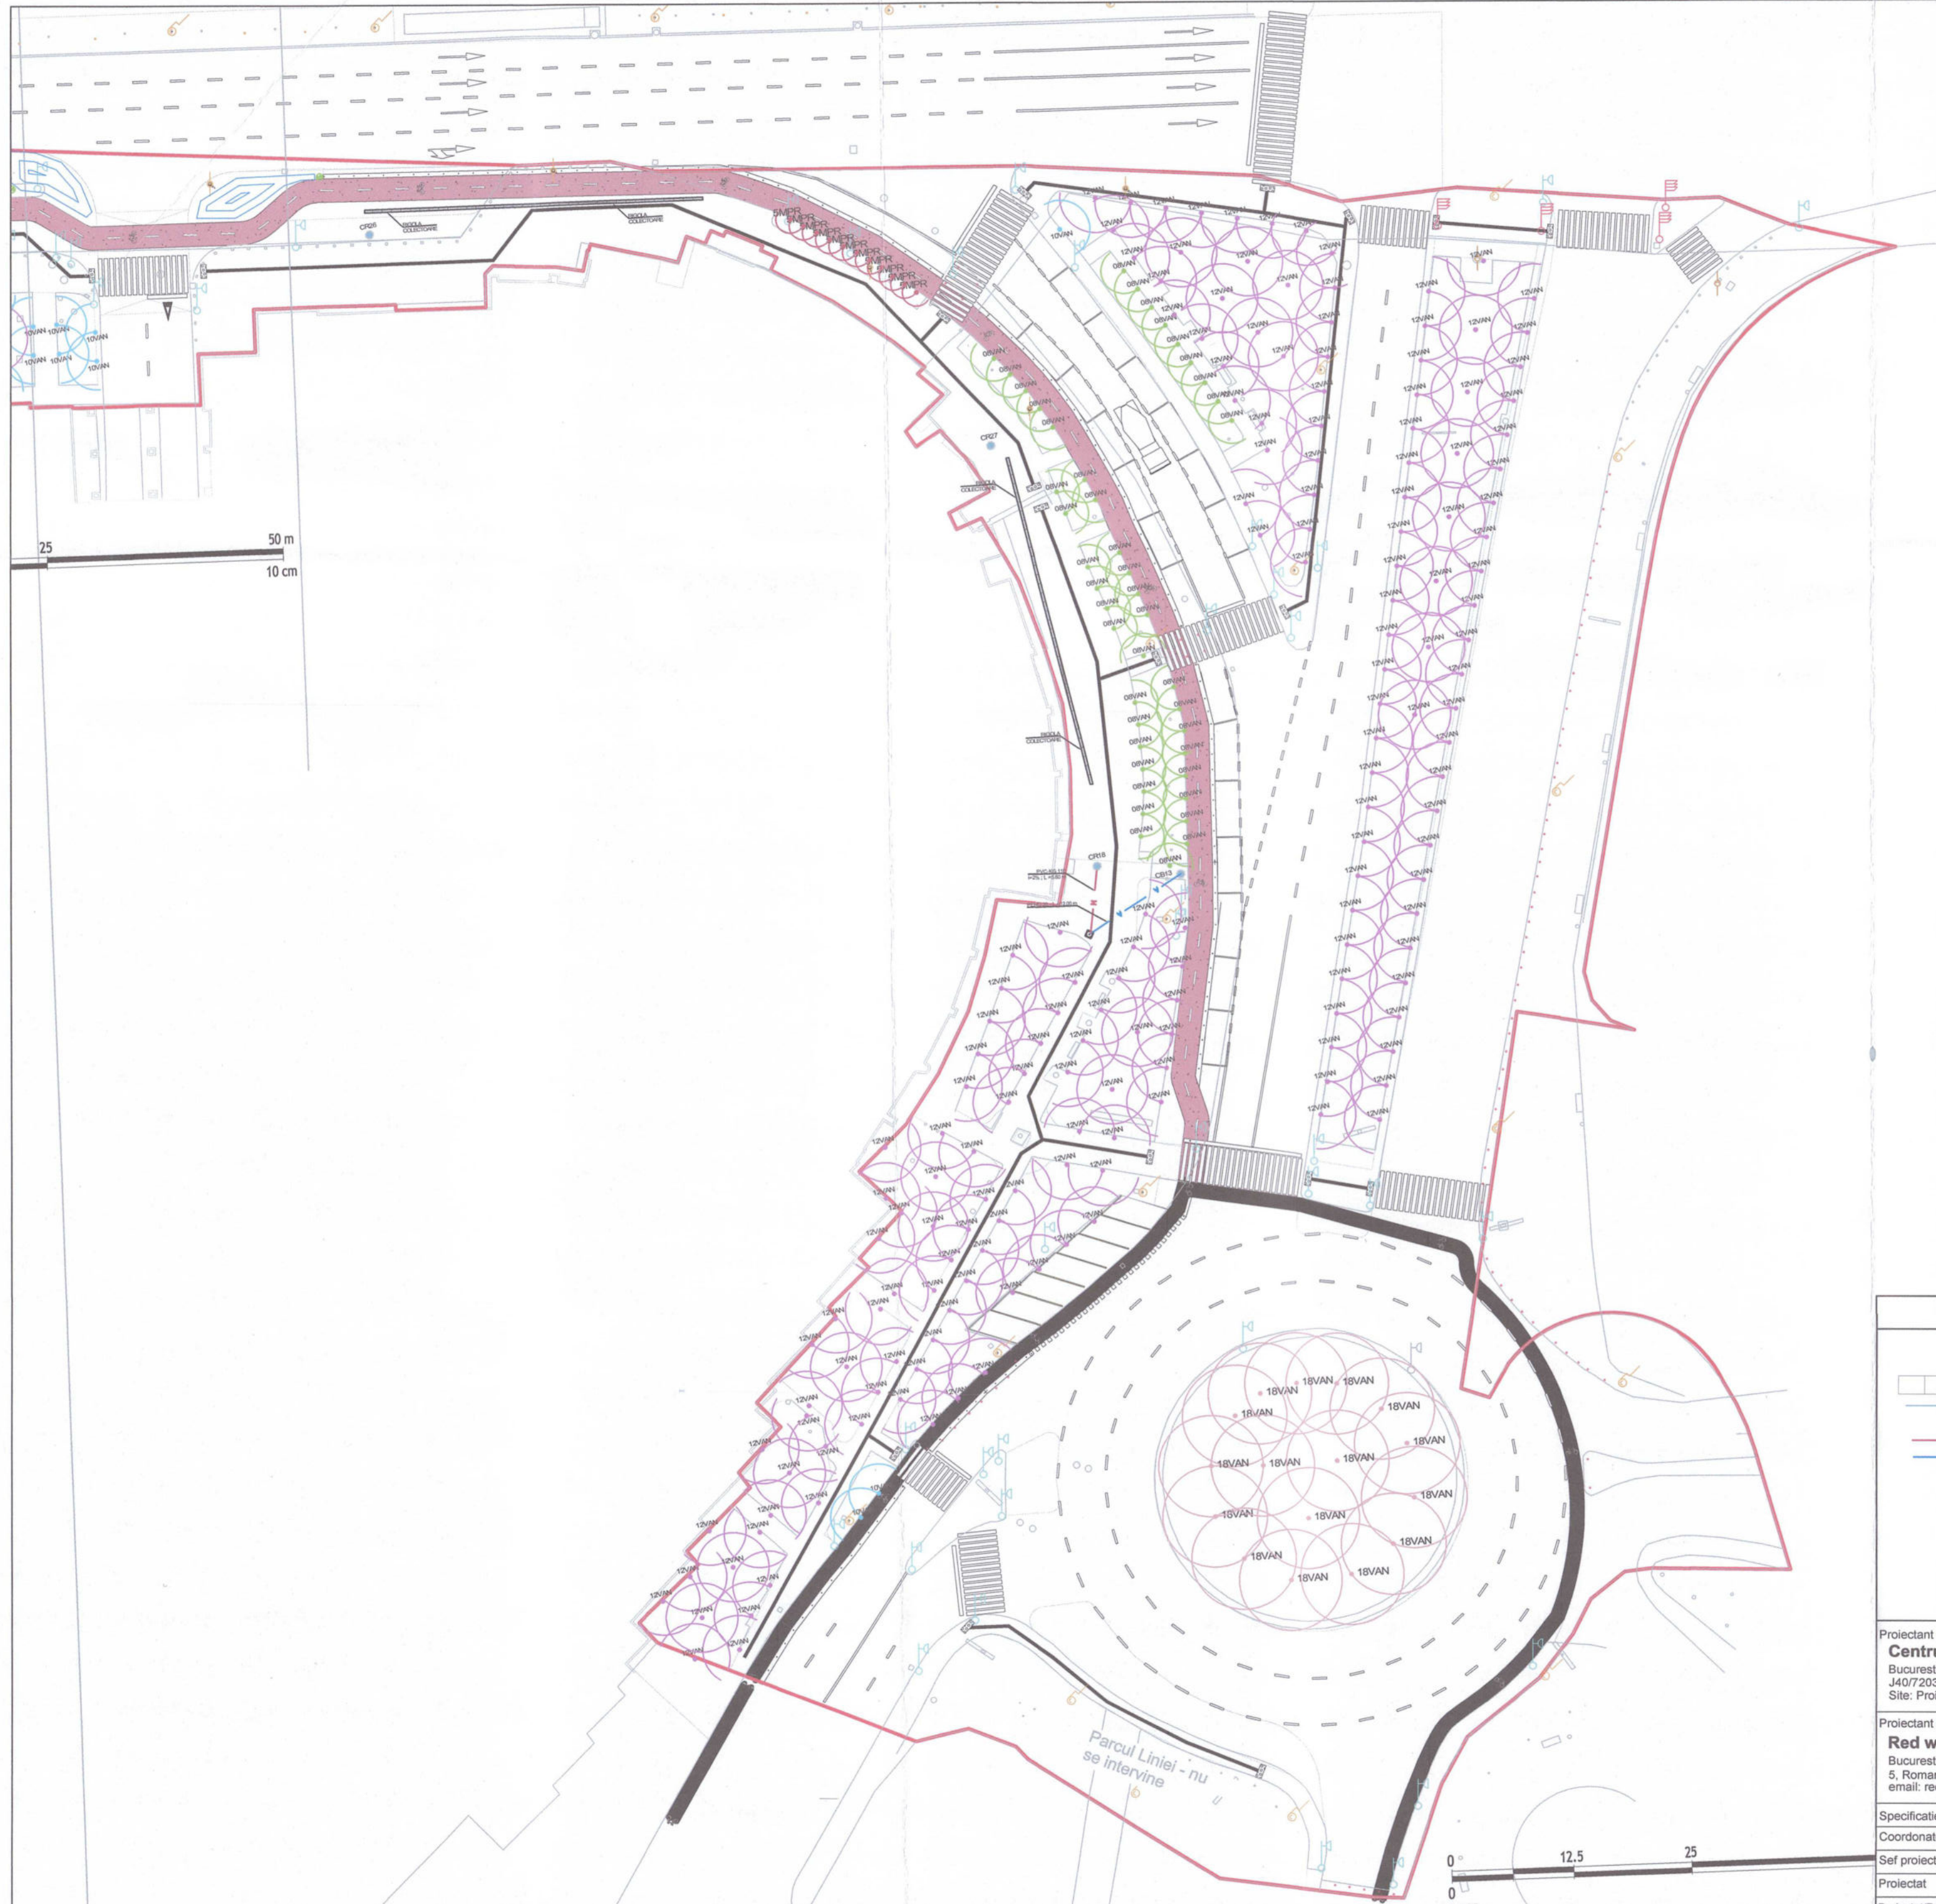

Categoria de importanta (Cf. H.G. 766-1997): D - redusa
Clasa de importanta (Cf. P100/1-2013): IV

LEGENDA:

-  Camin de vizitare tip Junior (d = 24 cm, h = 25,5) complet echipat cu o electrovalva (24V), pentru alimentarea circuitelor de irigare prin aspersoare
-  Rigola colectoare apa pluviala
-  Conducta de irigare prin picurare in subteran cu picuratoare - Dn 16 mm, cu pas de 60 de cm intre conducte
-  Conducta canalizare menajera din PVC-KG SDR8
-  Conducta apa rece menajera din PEHD
-  Camin bransament 100 x 100 x 140 (L x l x h) cm din beton precomprimat, echipat cu capac de vizitare, echipate cu armaturi si apometre, pt alimentare apa potabila
-  Camin de racordare canalizare menajera
-  Tip aspersor 08 VAN
-  Tip aspersor 10 VAN

Proiectant general:
Centrul de Inovare si Proiectare Urbana Sector 6 SRL
Bucuresti, Calea Plevnei, nr. 147-149, sector 6, Romania
J40/7203/2023, CUI RO47995505
Site: Proiectare6.ro; email: proiectare6@primarie6.ro

Titlul proiectului:
Amenajare profil stradal existent Iuliu Maniu (tronson str. Iedului - Valea Cascadelor) - locuri de parcare, piste de biciclete, spatii verzi si zone pietonale


Proiectant de specialitate:
Red wire concept SRL
Bucuresti, str. Str. Sabinelor, Nr.19, Et. 2, Ap.31 Bucuresti, sector 5, Romania J40/19708/2021, CUI RO45208568
email: redwire.office@gmail.com

Denumire obiectiv:
Front stradal Iuliu Maniu
Adresa:
Bulevardul Iuliu Maniu - NC 227184, NC 23325, NC 227114, NC226824, NC 243855

Nr. Proiect:
P032

Specificatie	Nume	Semnatura	Scara
Coordonator	urb. Mihai BALINT		1 : 500
Sef proiect	urb. Marius Valentin TOMA		Data: 11/24
Proiectat	ing. Liviu GHITA		Revizie: 00
Proiectat/Desenat	ing. Liviu GHITA		

Beneficiar: Administratia Domeniului Public si Dezvoltare Urbana Sector 6	Faza: SF
Plansa: INSTALATII SANITARE PLAN SANITARE - TRONSON LUJERULUI	Desen nr.: 04-IS

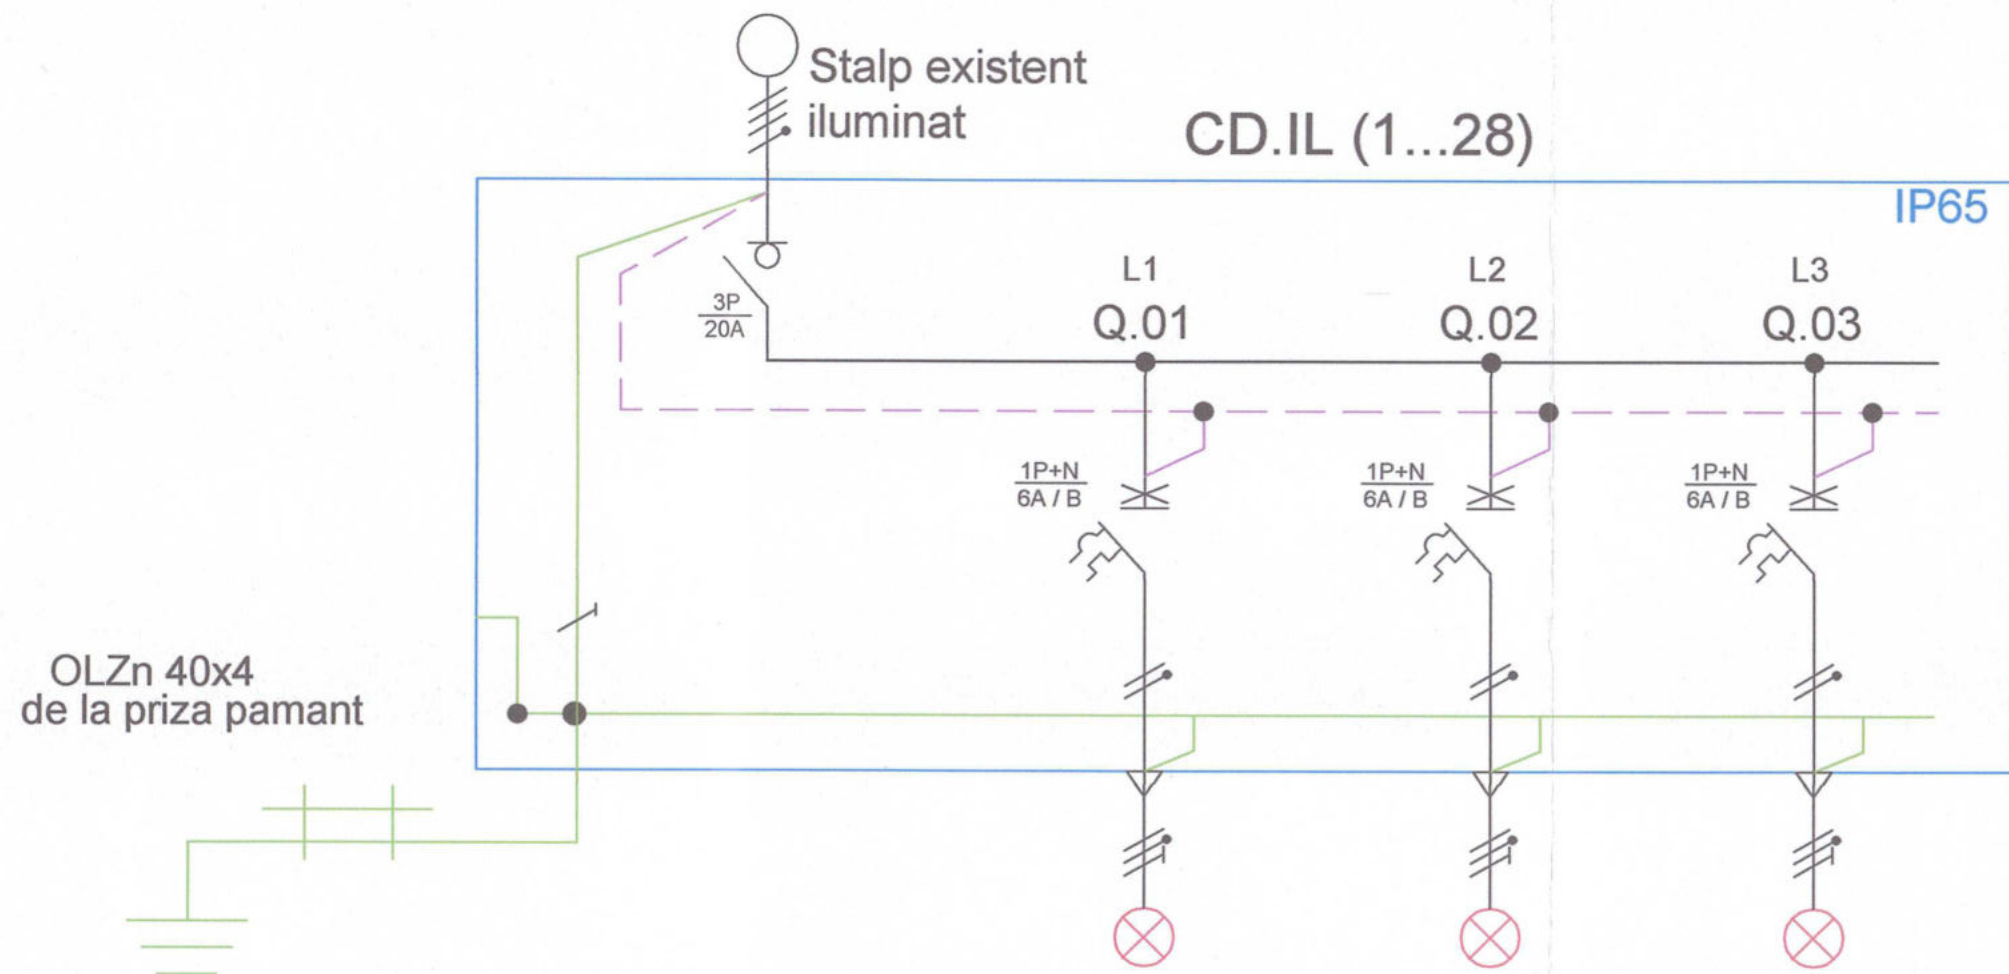

Numar circuit	C.I	C1	C2	C3
Locatie circuit	alimentare din stalp electric ilum. existent-circuit iluminat existent	Il.Exterior	Il.Exterior	Il.Exterior
Pi totala (kW)	0.30	0.10	0.10	0.10
Curent (A)	0.47	0.47	0.47	0.47
Cablu	CYYF 5x4	CYYF 3x4	CYYF 3x4	CYYF 3x4

SPECIFICATIE APARATAJ

- Q0.01 - Separator de sarcina 3P de 20A pentru montaj pe sina
- Q.01...Q.03 - Disjuncteur automat 1P+N de 6A pentru montaj pe sina, curba B, protectie diferentiala inclusa 30mA

- * confectie metalica
- * grad de protectie: min.IP 65
- * modul de montaj: pe stalp iluminat existent
- * intrare coloane: pe jos
- * iesire circuite: pe jos

Proiectant general:
Centrul de Inovare si Proiectare Urbana Sector 6 SRL
 Bucuresti, Calea Plevnei, nr. 147-149, sector 6, Romania
 J40/7203/2023, CUI RO47995505
 Site: Proiectare6.ro; email: proiectare6@primarie6.ro


Proiectant de specialitate:
Red wire concept SRL
 Bucuresti, str. Str.Sabinelor, Nr.19, Et. 2, Ap.31 Bucuresti, sector 5, Romania
 J40/19708/2021, CUI RO45208568
 email: redwire.office@gmail.com

Specificatie	Nume	Scara
Coordonator	urb. Mihai BALINT	1:1
Sef proiect	urb. Marius Valentin TOMA	1:1
Proiectat	ing. Razvan GANEA	1:1
Proiectat/Desenat	ing. Razvan GANEA	1:1


Titlul proiectului:
 Amenajare profil stradal existent Iuliu Maniu (tronsoane str. Iedului – Valea Cascadelor) - locuri de parcare, piste de biciclete, spații verzi și zone pietonale

Denumire obiectiv :	Nr. Proiect:
Front stradal Iuliu Maniu	P032
Adresa :	Faza:
Bulevardul Iuliu Maniu - NC 227184, NC 23325, NC 227114, NC226824, NC 243855	SF
Beneficiar :	Desen nr.:
Administratia Domeniului Public si Dezvoltare Urbana Sector 6	05-IE
Plansa:	
INSTALATII ELECTRICE	
SCHEMA MONOFILARA CUTIE DE DISTRIBUTIE CD.IL	

Distanțe amplasare stație de încărcare electrică

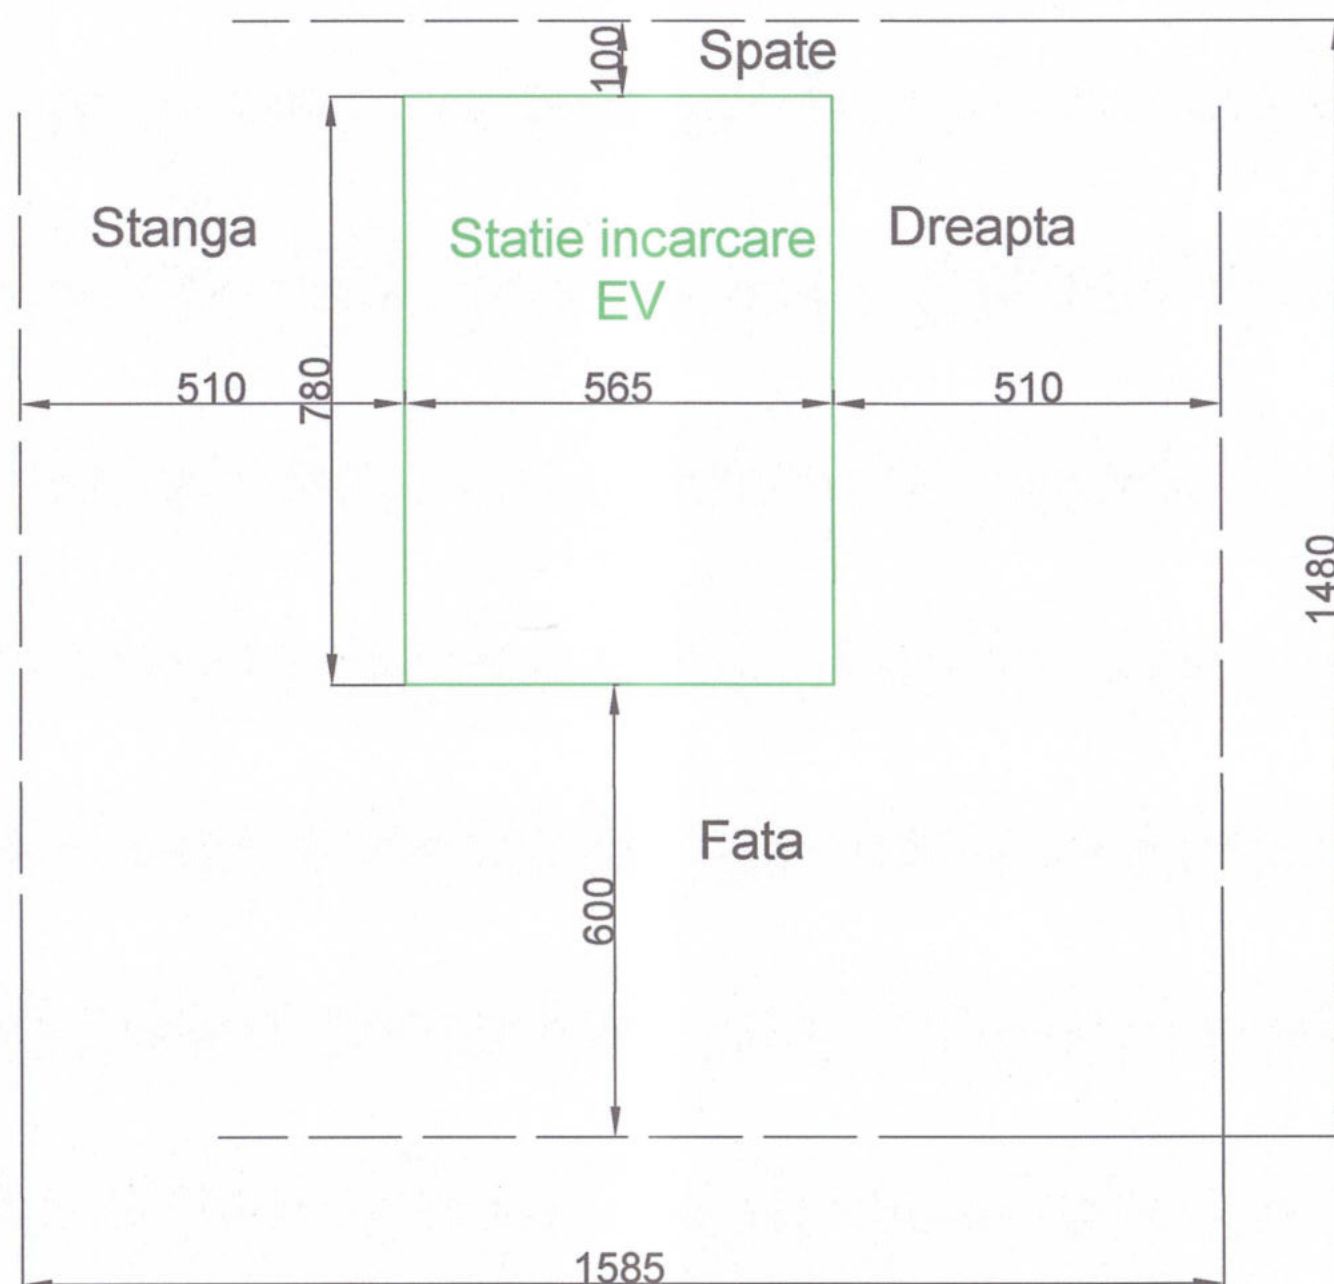

Prinderi recomandate stație EV cu gol trecere cablu

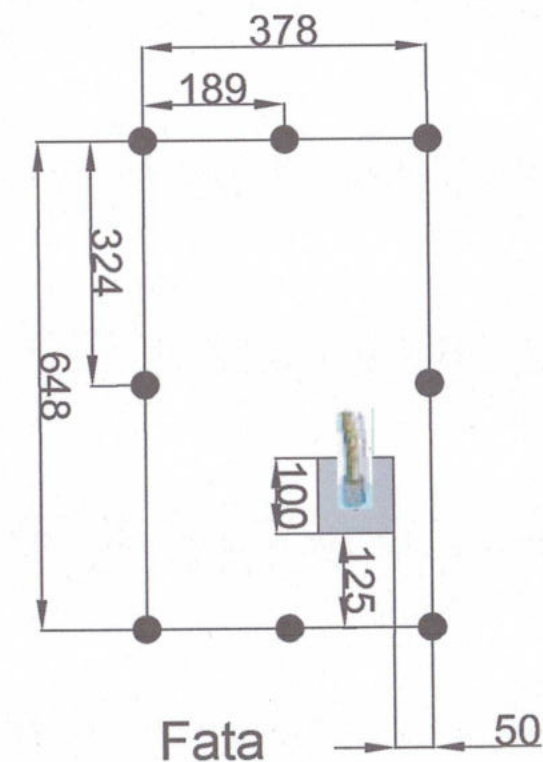

NOTA:

Prinderi recomandate - 8 bucati M10 si lungime minima de 60 mm

Piesa trecere cablu pozitionata conform plan

Rezerva cablu recomandat - 1m

Se vor poza doua tipuri de cabluri, de energie (N2XH) si unul de date (SFTP)

Se vor pastra distantele minime impuse de 510mm pentru deschiderea usilor masinilor din stanga/dreapta

Se va pastra distanta frontala minima recomandata de 600mm pentru deschiderea usilor frontale

Se va pastra distanta minima recomandata de 100mm pentru a asigura ventilatia necesara statiei EV

Planul este informativ si poate diferi in functie de producatorul oferat.

Proiectant general:

Centrul de Inovare si Proiectare Urbana Sector 6 SRL

Bucuresti, Calea Pievnii, nr. 147-149, sector 6, Romania
J40/7203/2023, CUI RO47995505
Site: Proiectare6.ro; email: proiectare6@primarie6.ro

Proiectant de specialitate:

Red wire concept SRL

Bucuresti, str. Str. Sabinelor, Nr.19, Et. 2, Ap.31 Bucuresti, sector 5, Romania
J40/19708/2021, CUI RO45208568
email: redwire.office@gmail.com

Titlul proiectului:

Amenajare profil stradal existent Iuliu Maniu (tronsoane str. Iedului – Valea Cascadelor) - locuri de parcare, piste de biciclete, spații verzi și zone pietonale

Denumire obiectiv :

Front stradal Iuliu Maniu

Adresa :
Bulevardul Iuliu Maniu - NC 227184, NC 23325, NC 227114, NC226824, NC 243855

Beneficiar :
Administrația Domeniului Public și Dezvoltare Urbana Sector 6

Plansa:

**INSTALAȚII ELECTRICE
DETALII STAȚIE DE ÎNCĂRCARE**

Nr. Proiect:

P032

Faza:
SF

Desen nr.:

06-IE

Specificatie	Nume	Semnatura	Scara:
Coordonator	urb. Mihai BALINT		-:-
Sef proiect	urb. Marius Valentin TOMA		
Proiectat	ing. Razvan GANEA		Data: 11/24
Proiectat/Desenat	ing. Razvan GANEA		Revizie: 00